

MONTREGARD (43)

# Projet de requalification du centre-bourg

PRO - 23 Novembre 2022






# Plan d'ensemble



AMENAGEMENT DU BOURG DE MONTREGARD - AVP 03 - 08/09/2022  
Ech. 1/200 - Jardinier des Villes + Alpapes + Géolis


# Plan d'ensemble

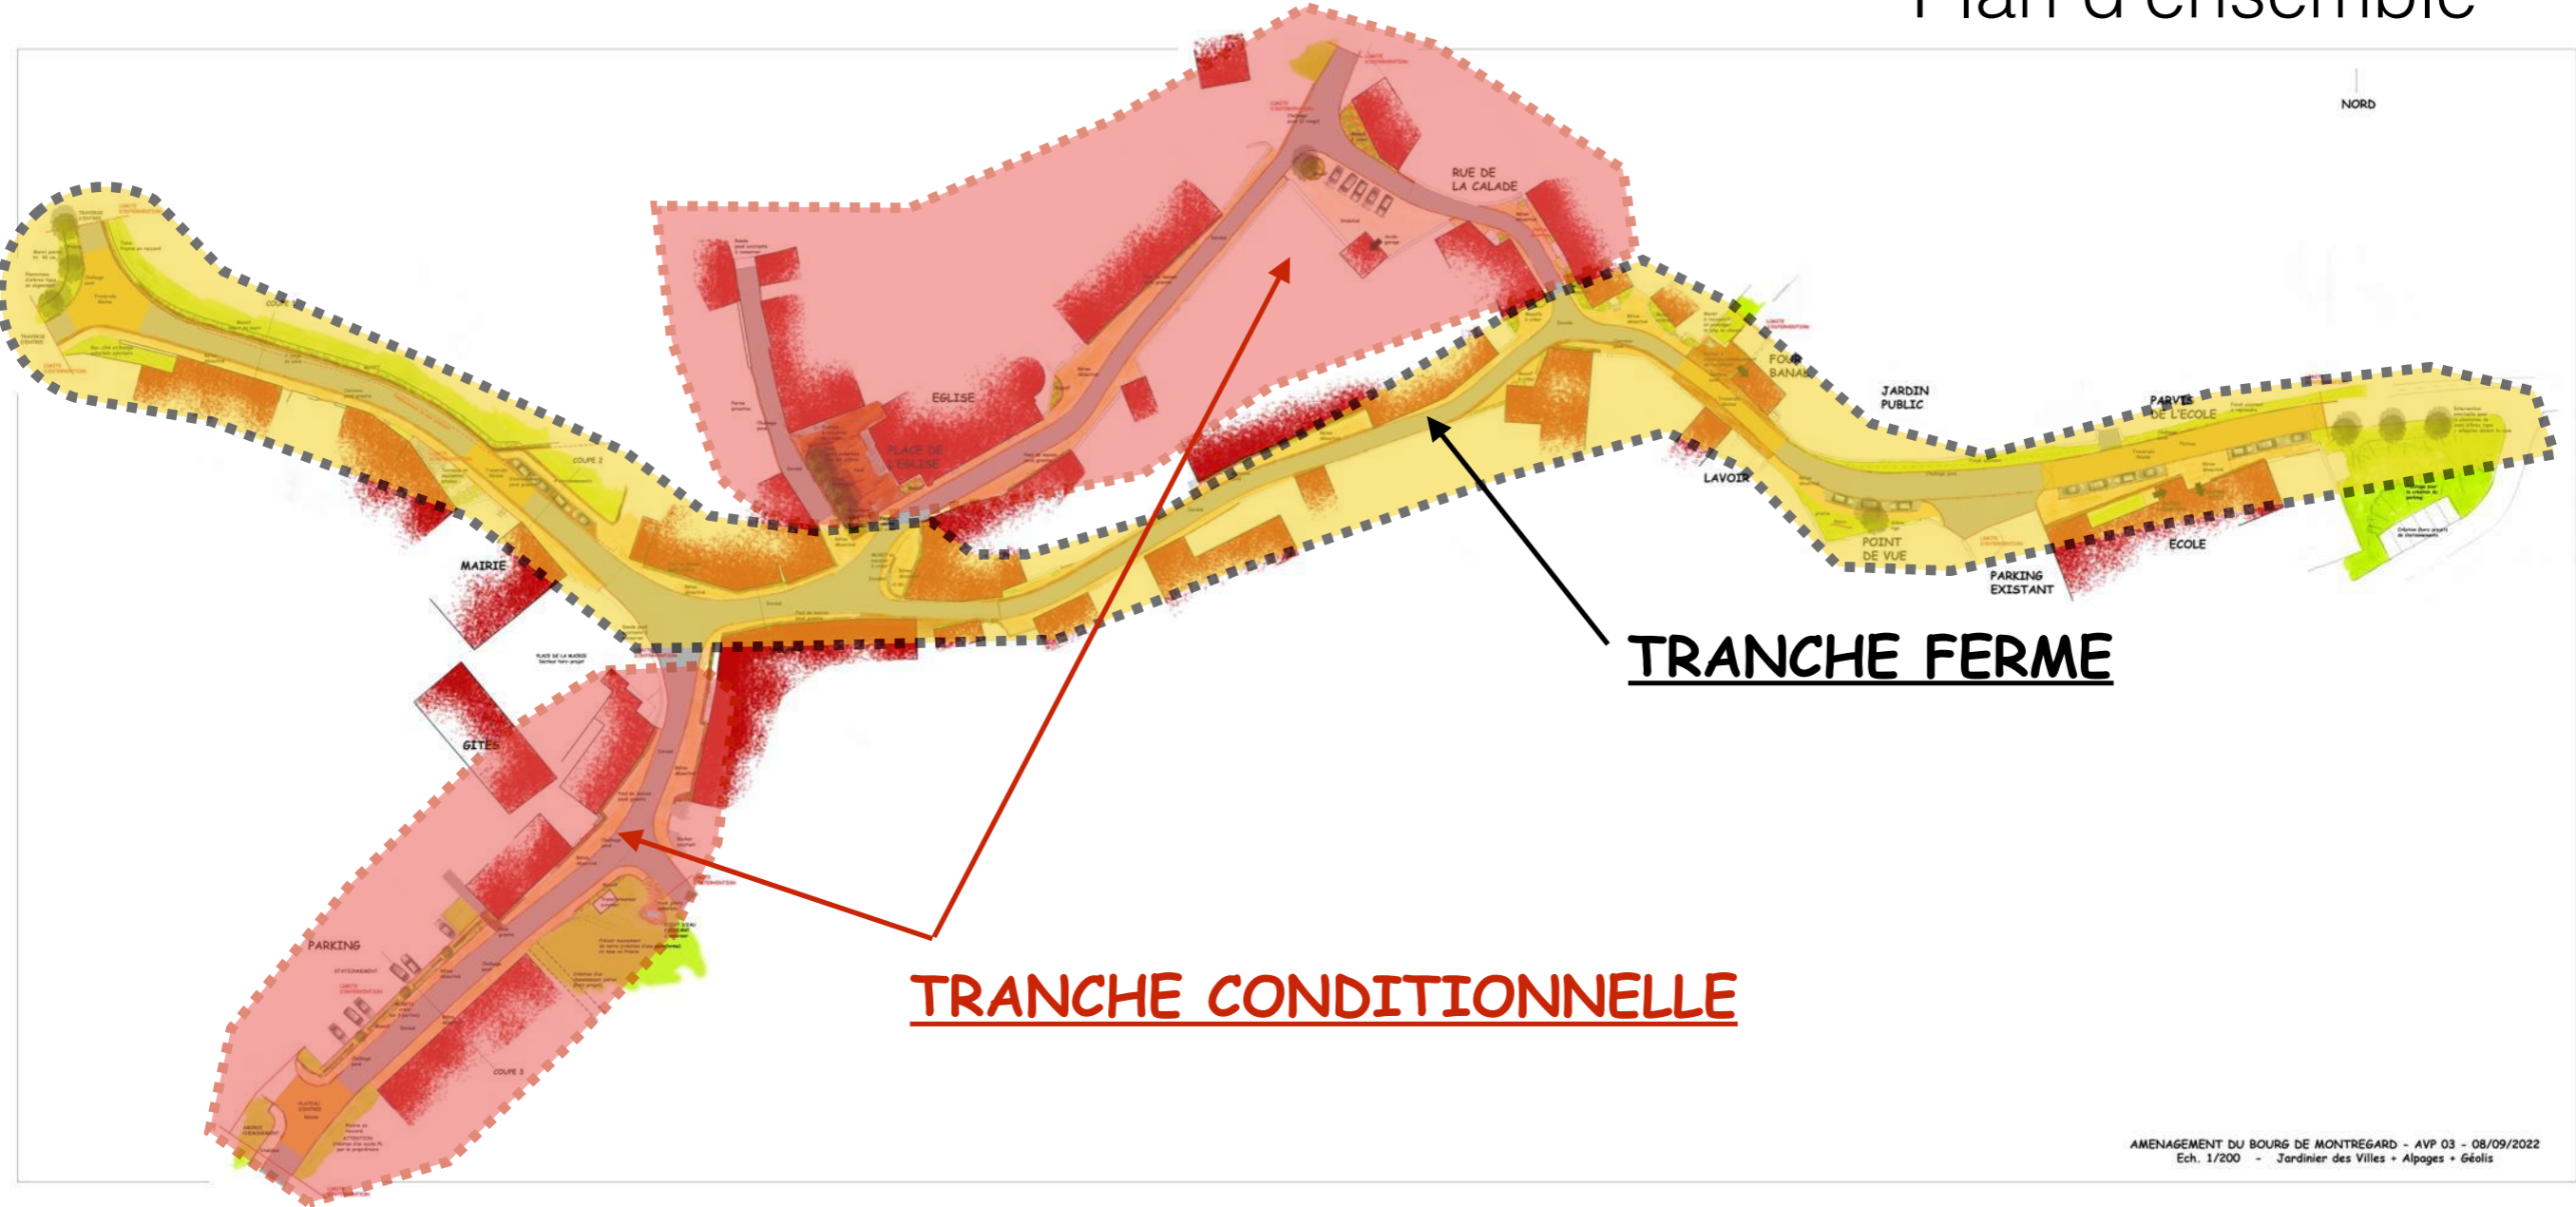

# Plan d'ensemble PRO




# Plan d'ensemble **TRANCHE FERME**

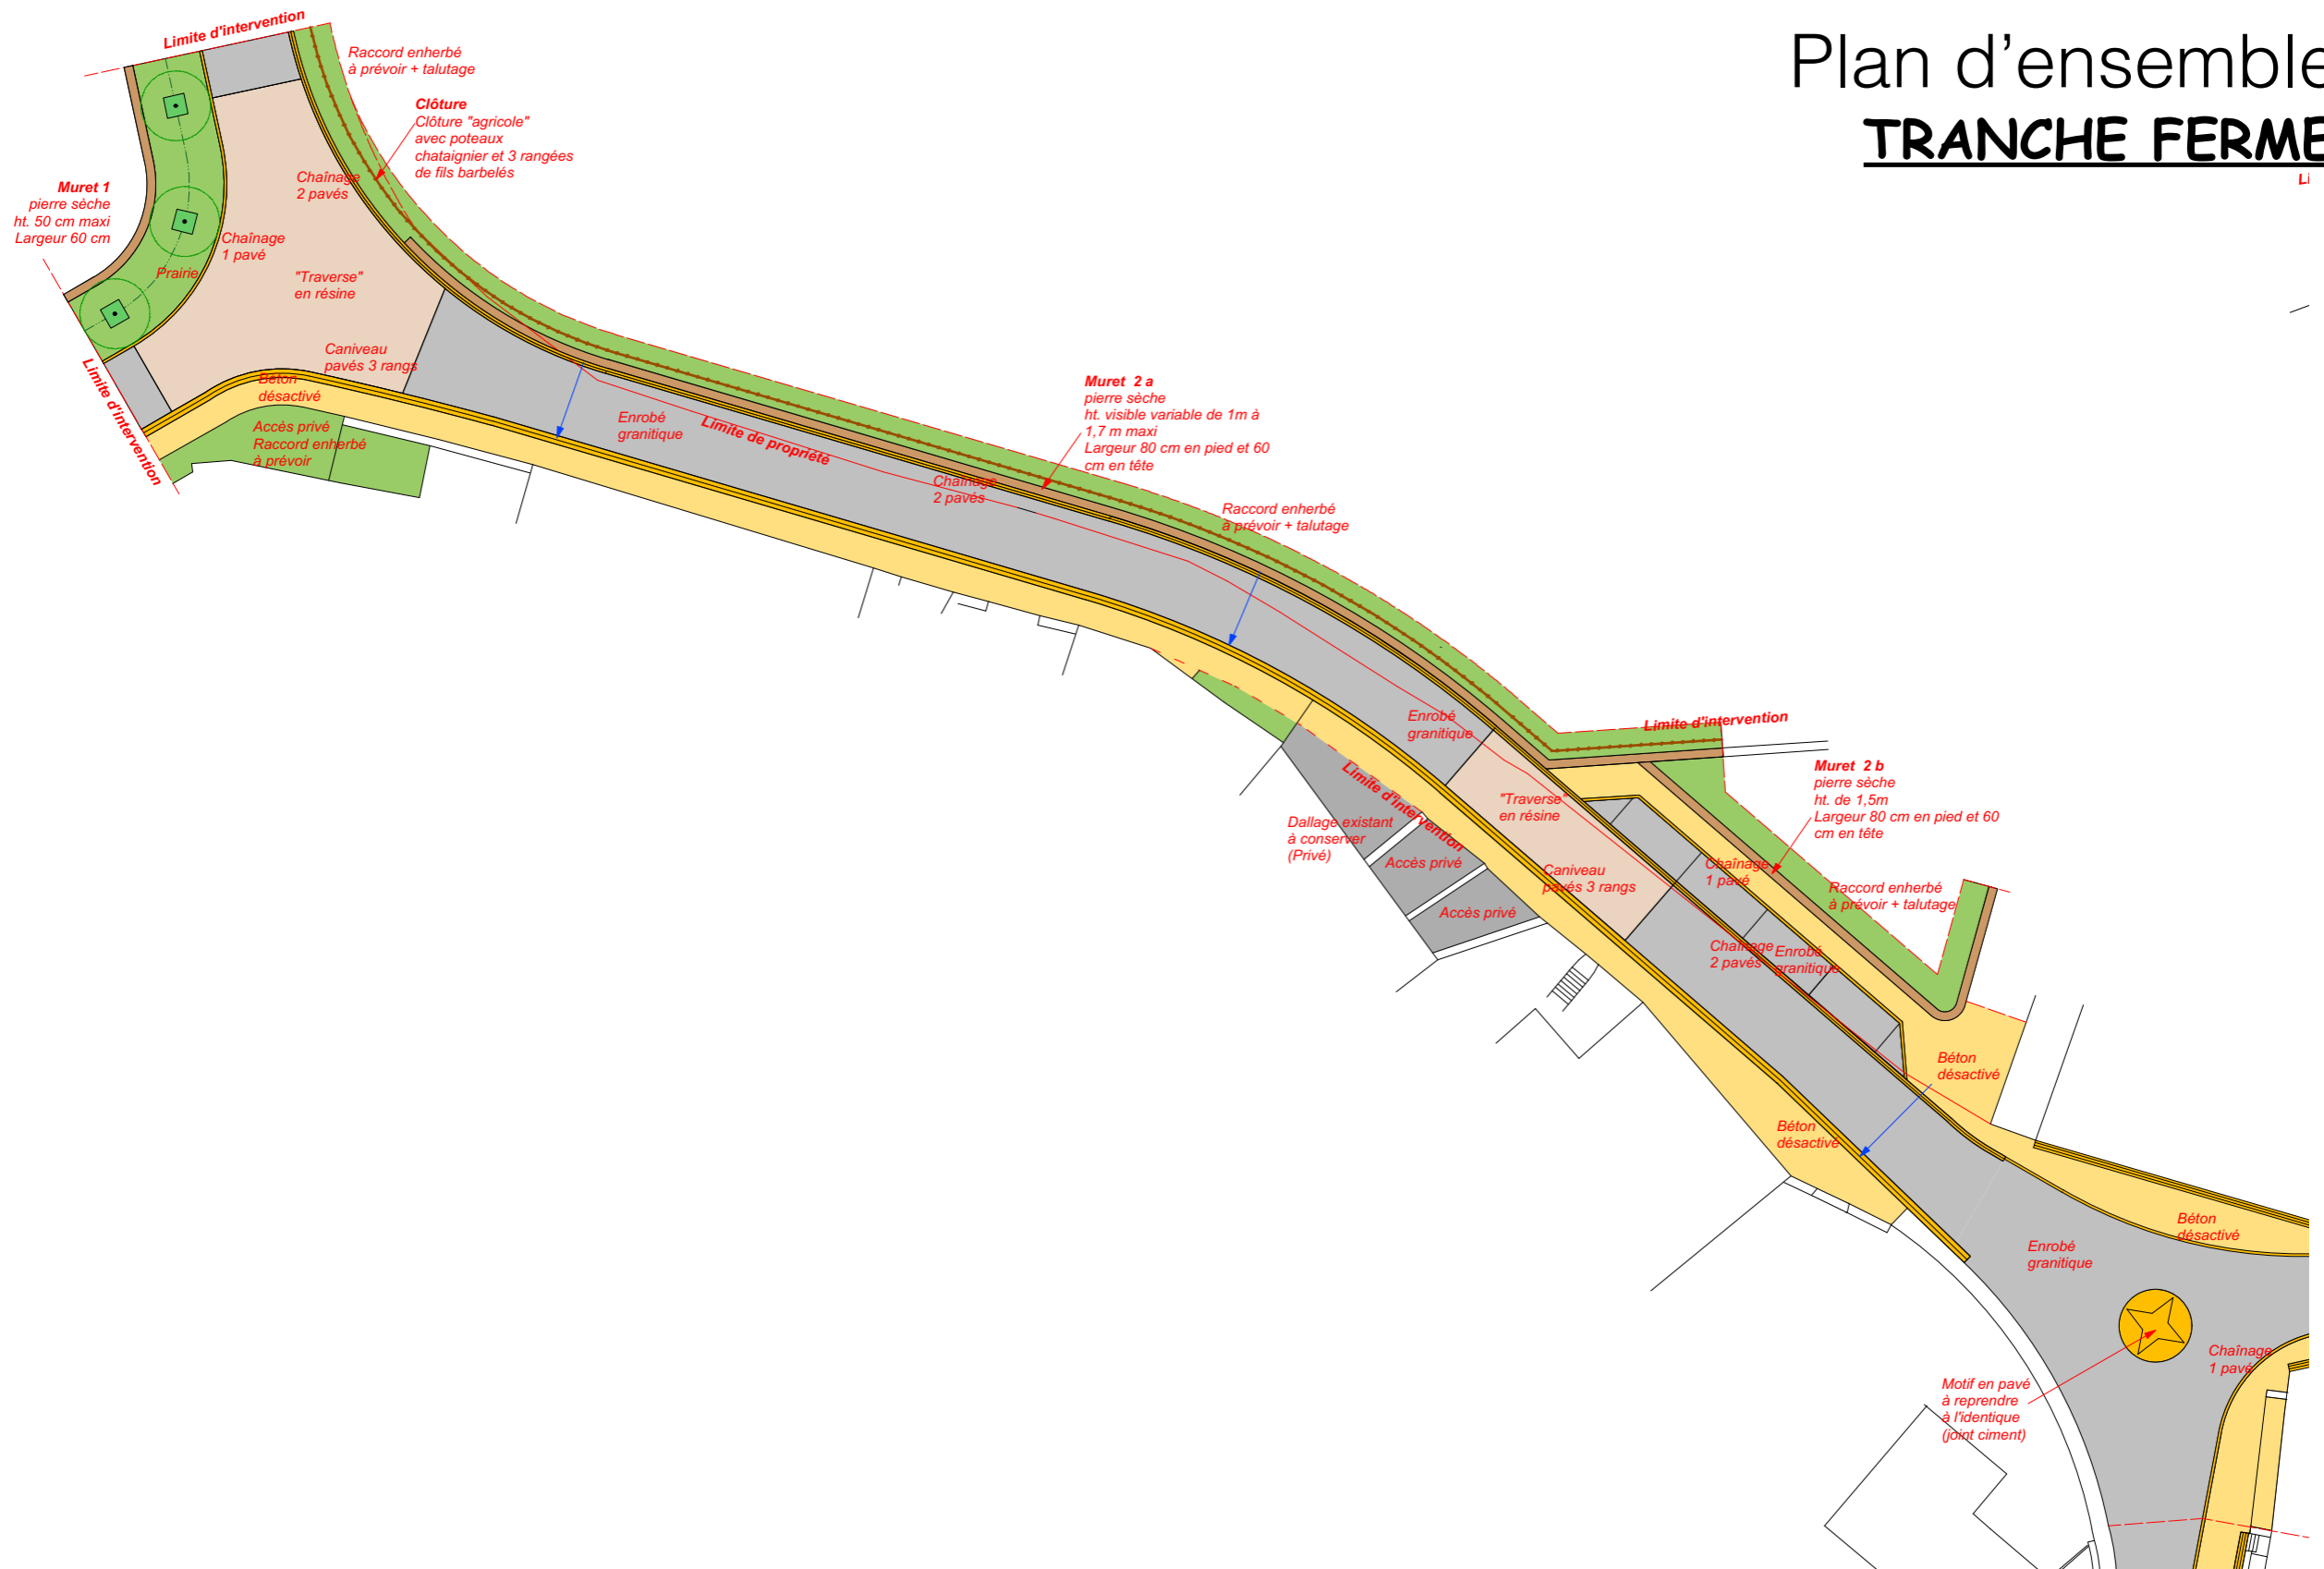



# Plan d'ensemble **TRANCHE FERME**

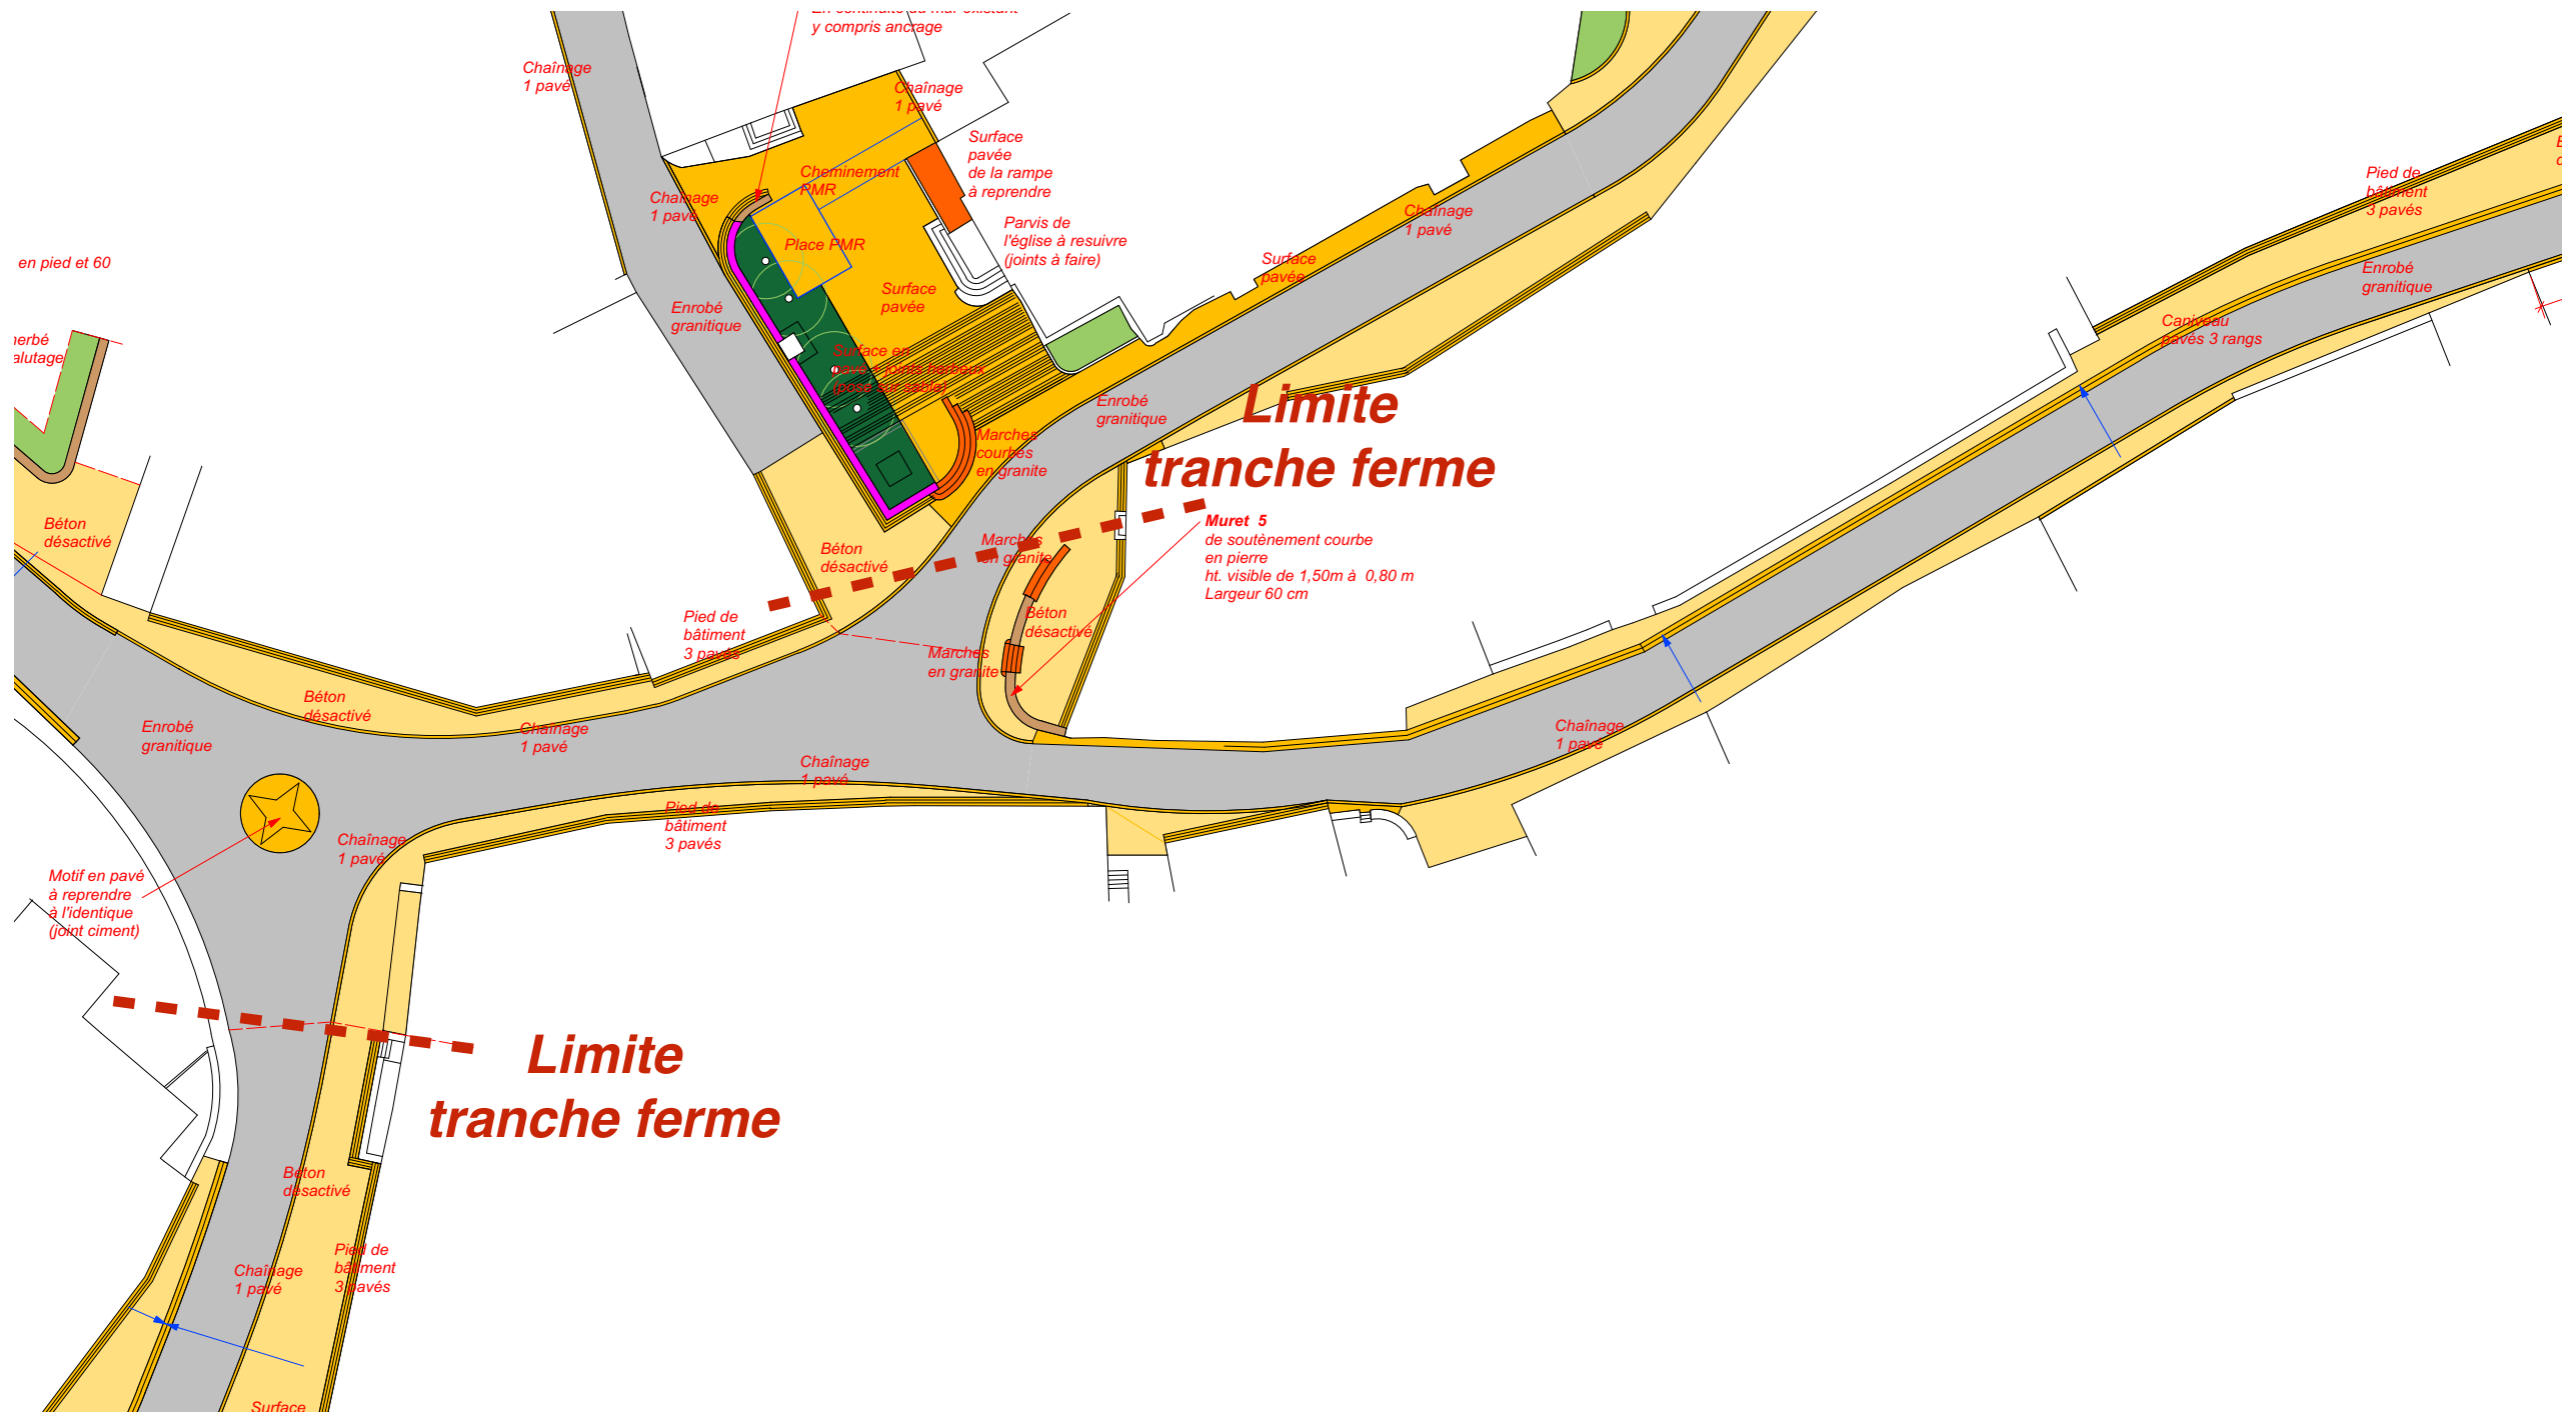









# Plan d'ensemble **TRANCHE CONDITIONNELLE**

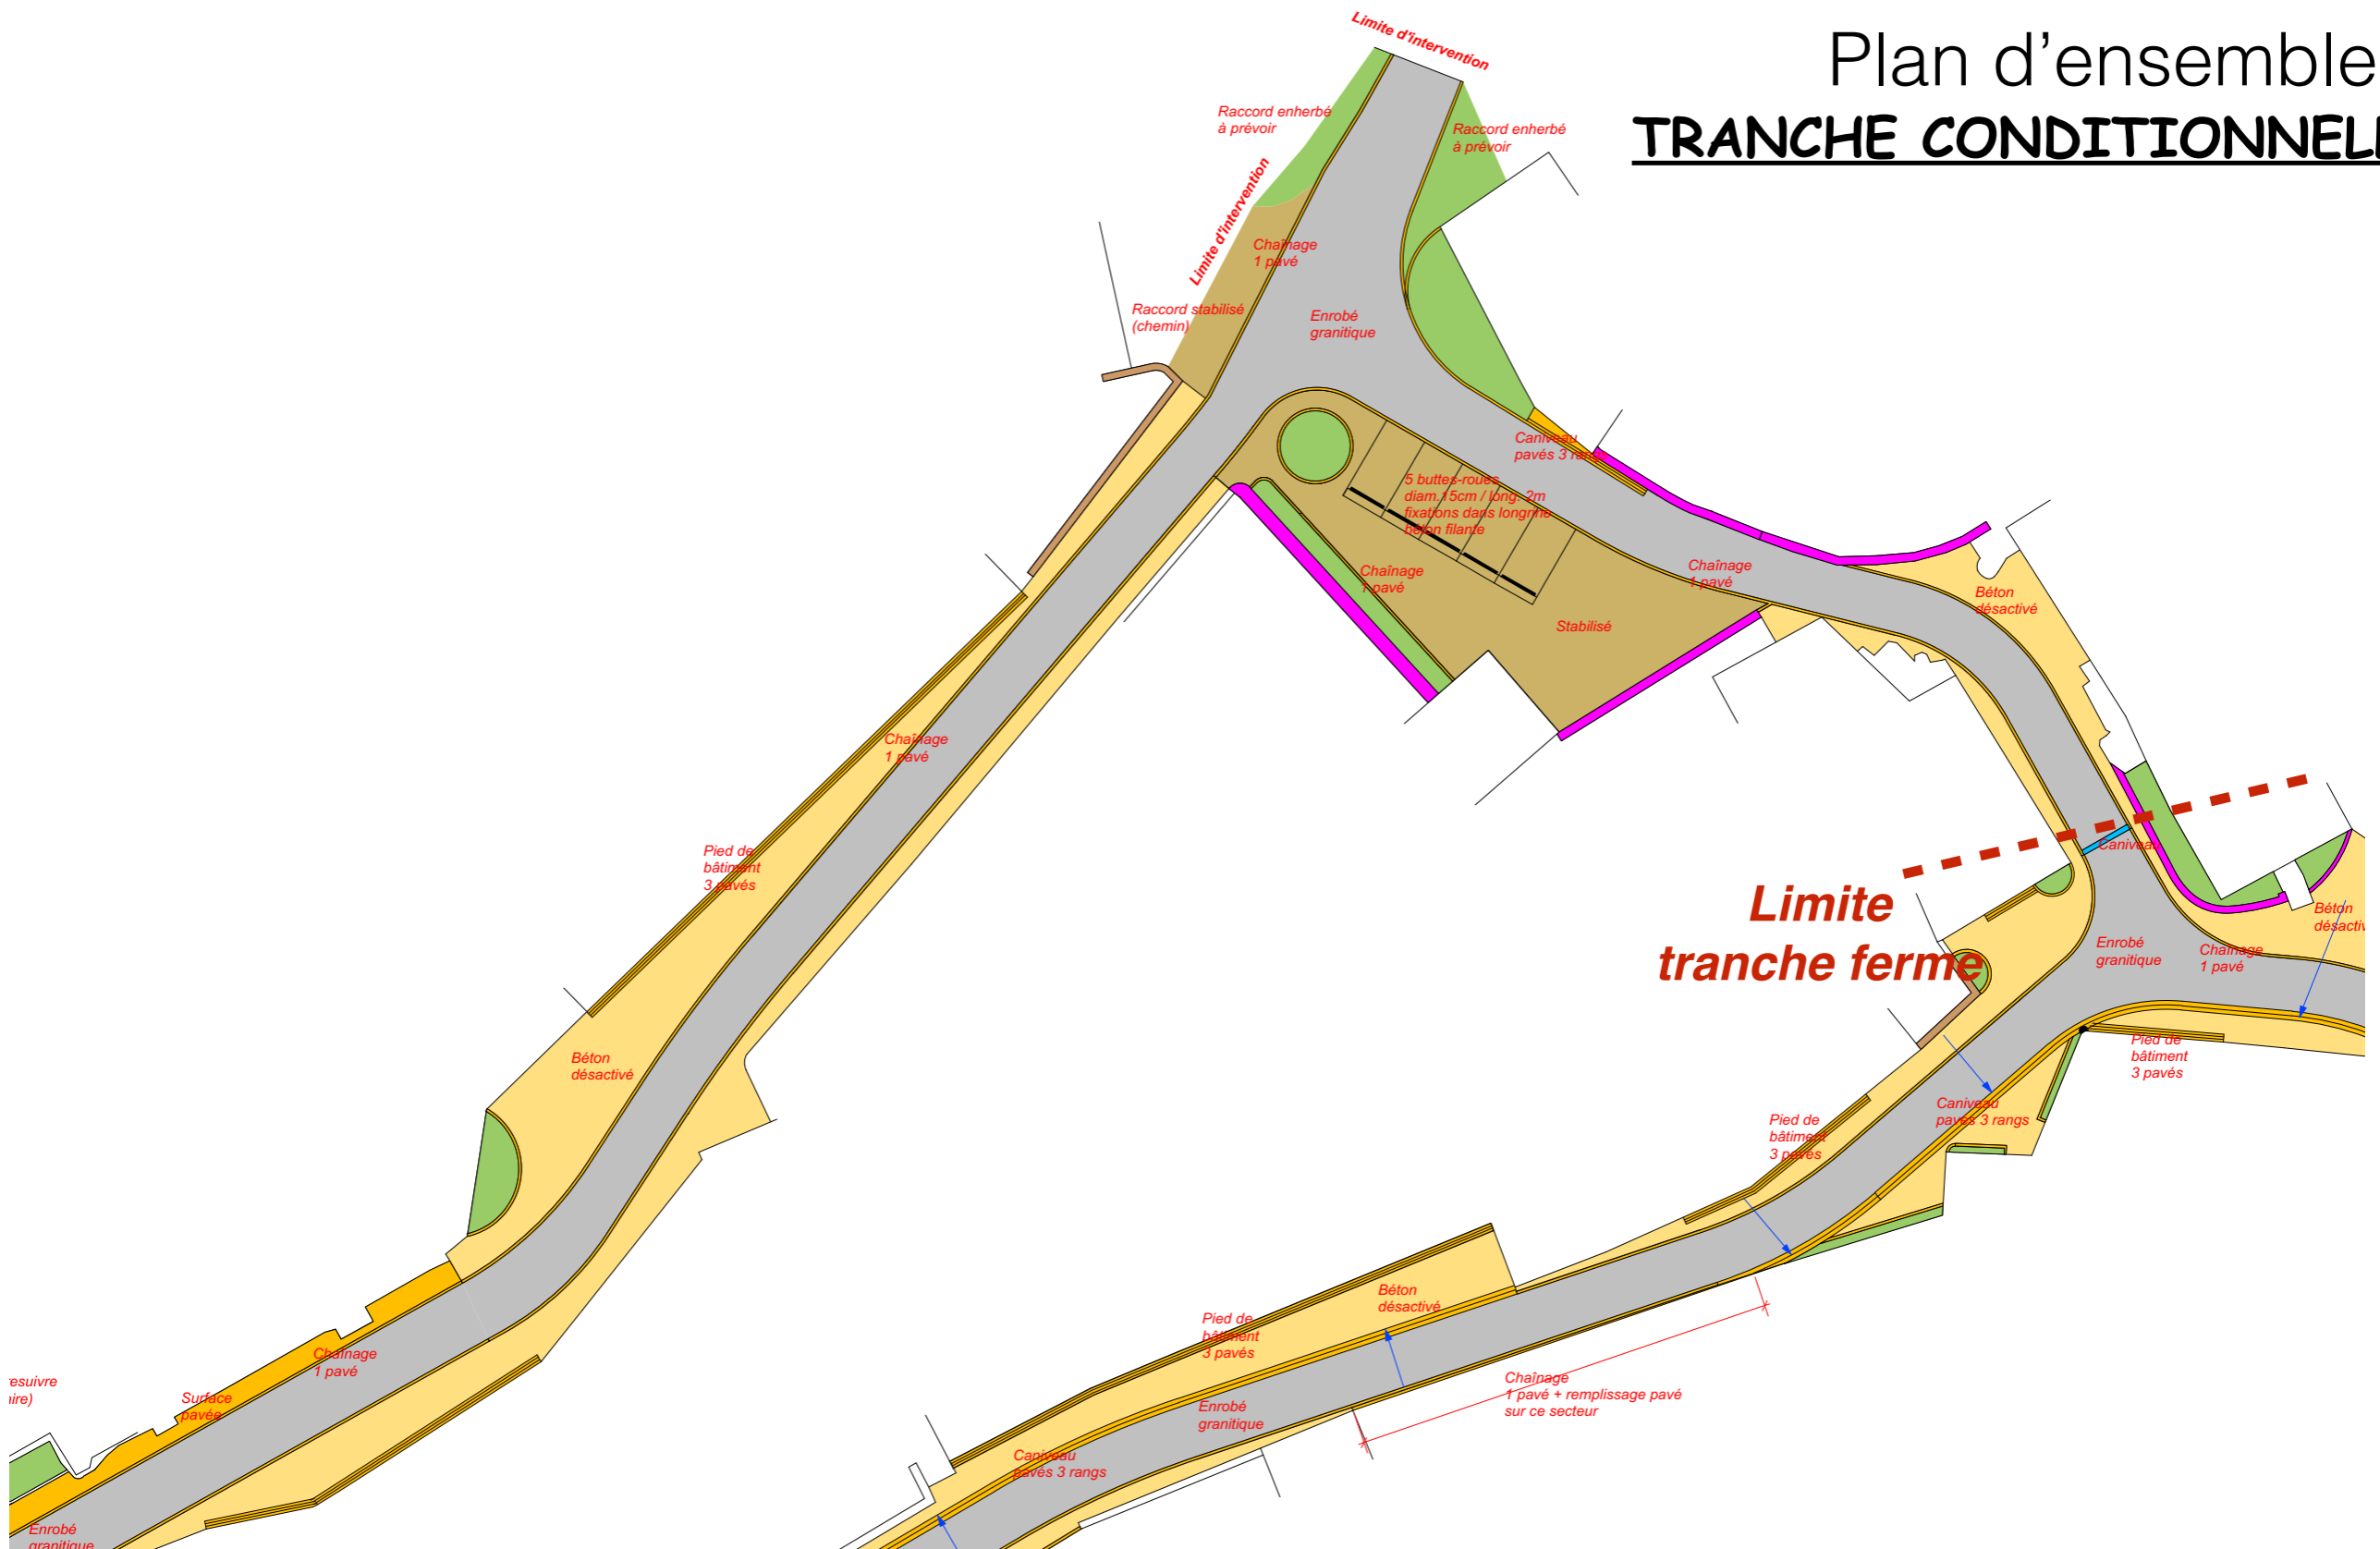

# Plan d'ensemble **TRANCHE CONDITIONNELLE**

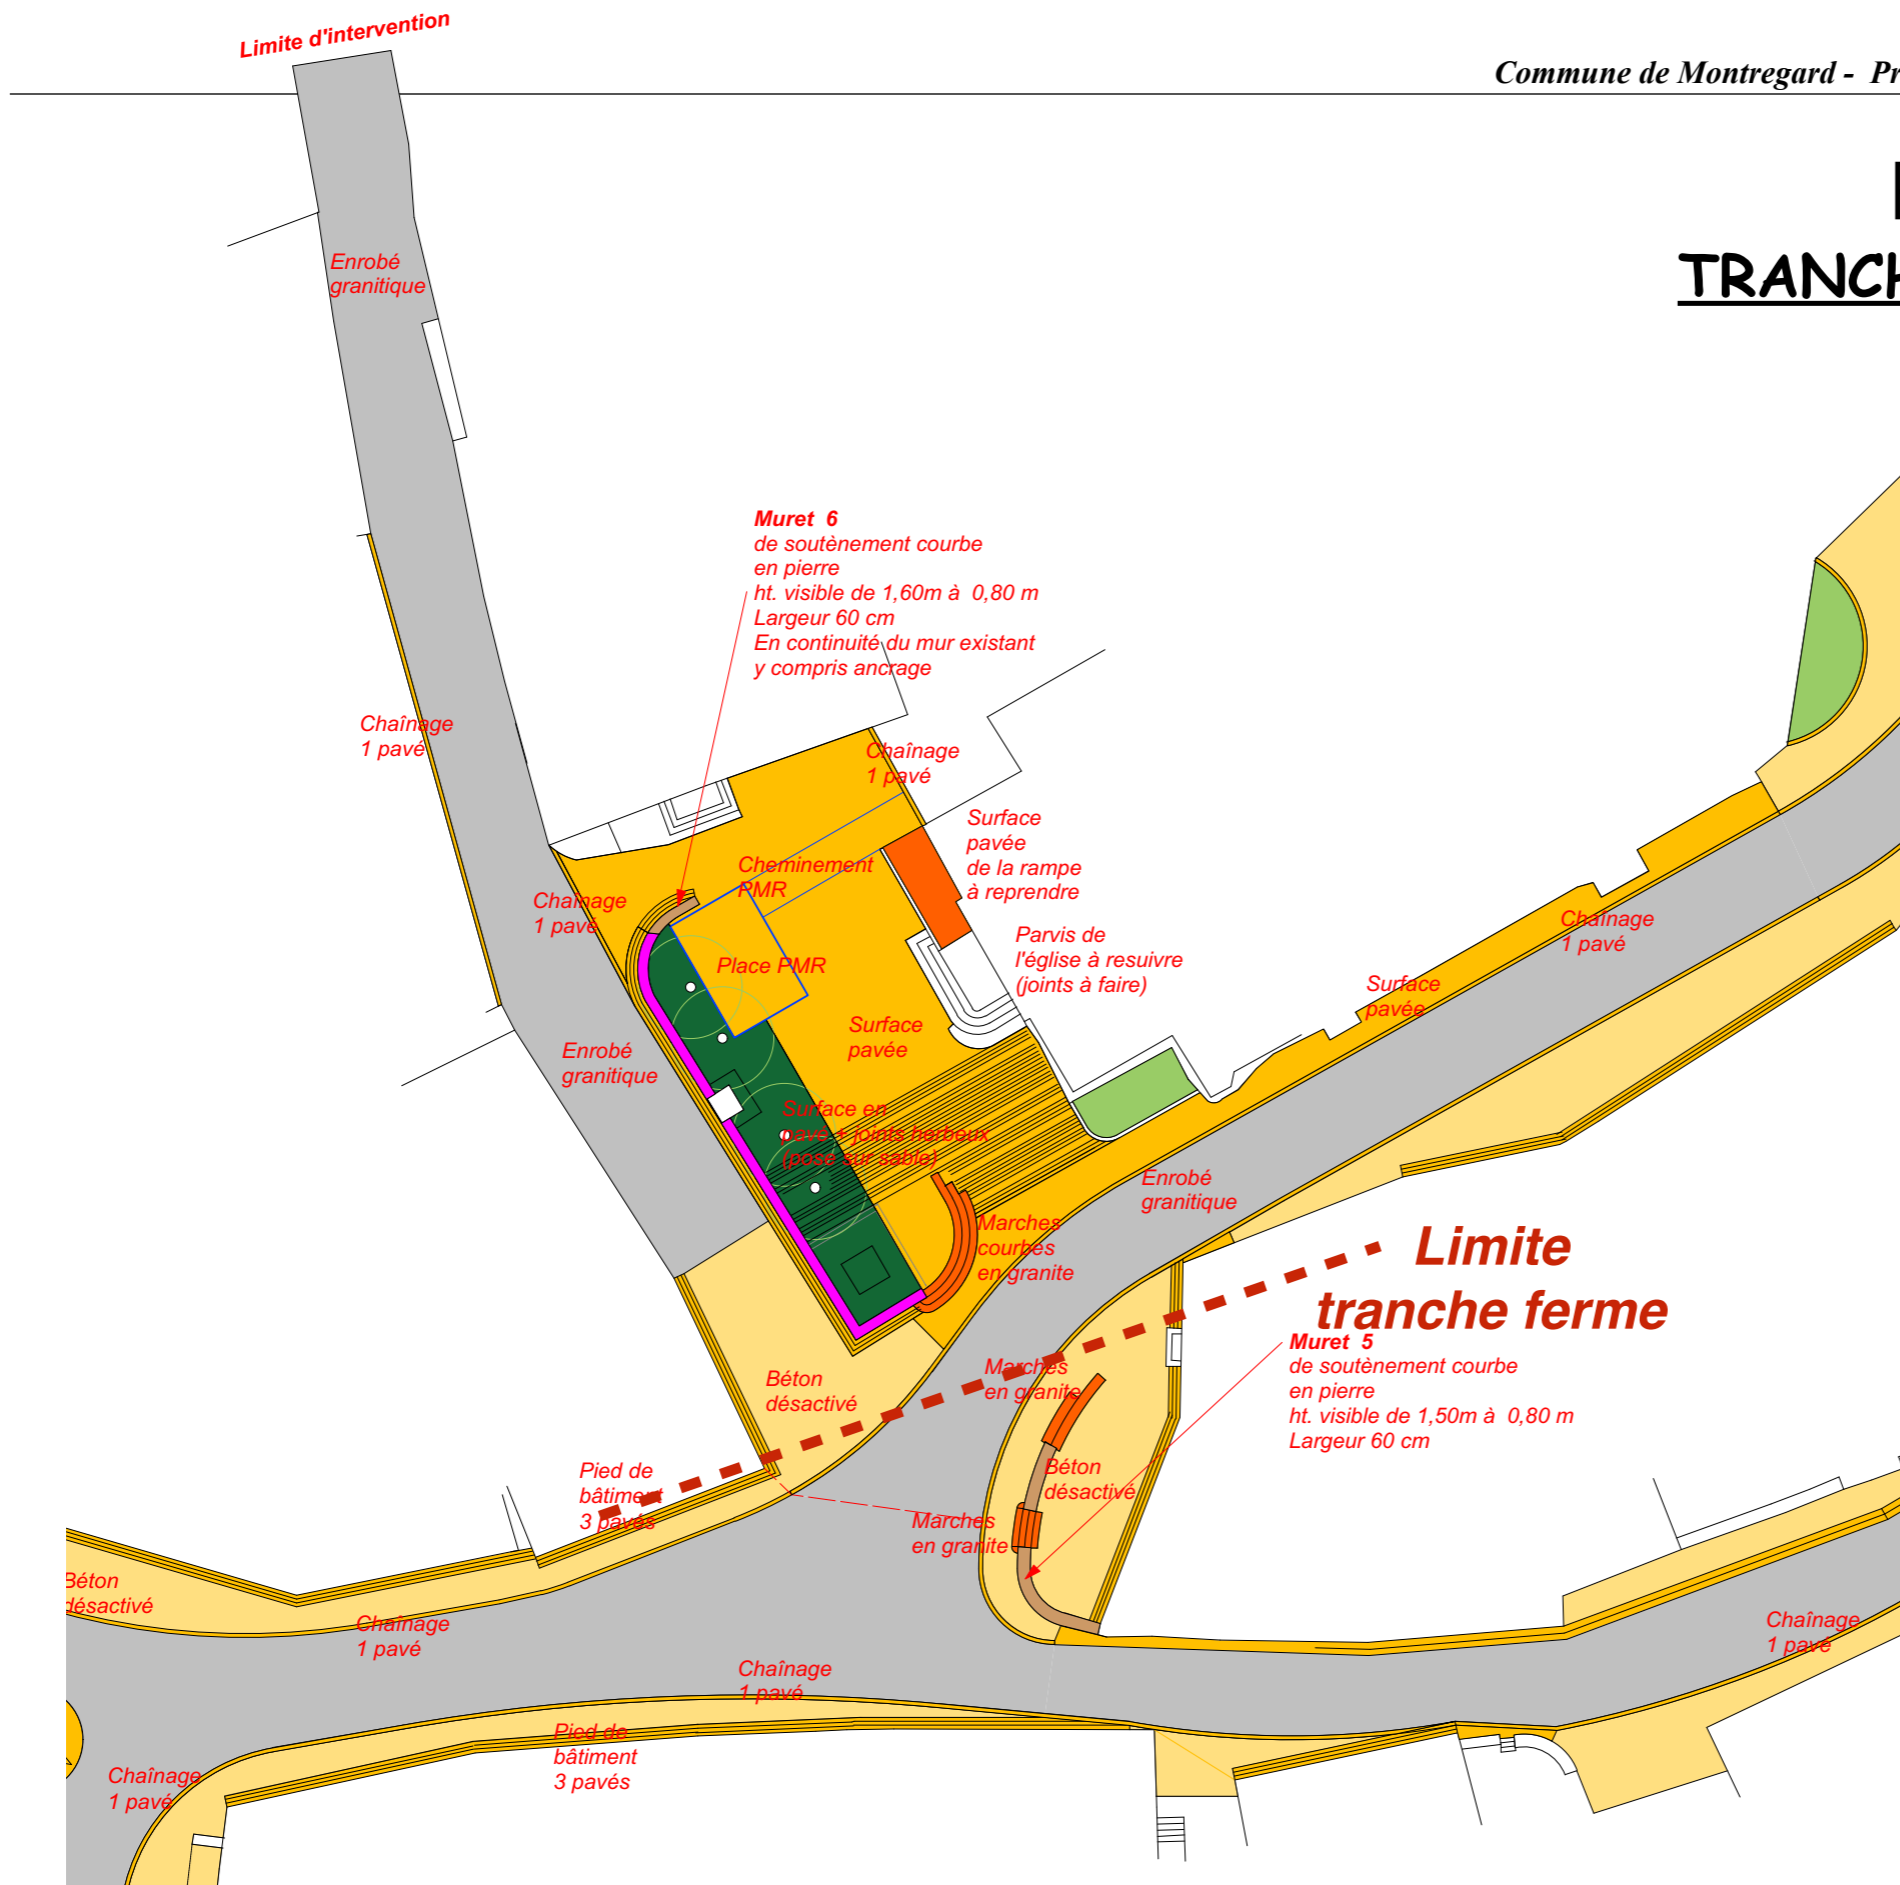





# Les sols



**Enrobé** à base d'agrégats granitique



**Stabilisé «Balthazar»**  
Couleur ocre jaune



**Résine** teinte ocre à définir



**Pavés granit de récupération**  
Mise en oeuvre voir page suivante



**Béton désactivé** aspect rustique  
à base d'agrégats de la carrière de Montregard (granitique)  
composition :  
6/10 à 30%  
20/40 à 70 %


Compris réalisation de 2 échantillons de  
1 m2 chacun




**Marches en granit (neuve)**  
ht.16 cm, largeur 40 cm, longueur libre  
courbe ou droite selon emplacement  
nez de marche rainurées conformément à  
la photo ci-contre




# La mise en oeuvre des pavés

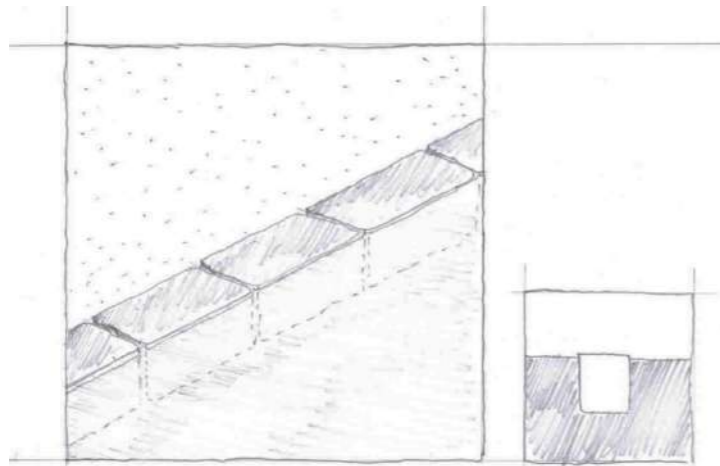


**Chainage pavés de récupération (1 rang)**

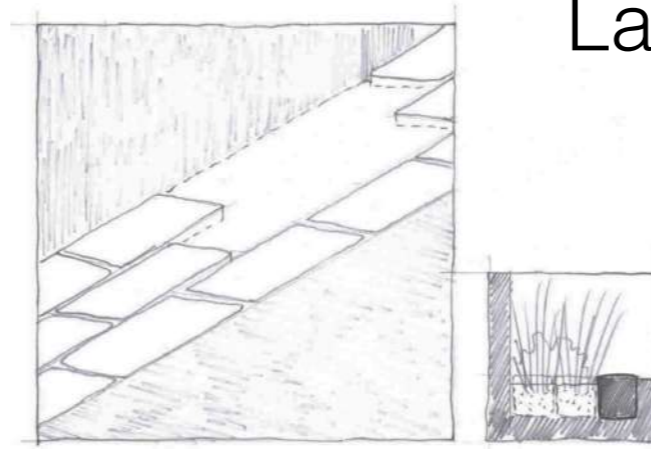


**Bande de pavés de récupération en pied de mur (bâtiment)**  
*Pose à joints de pierre*

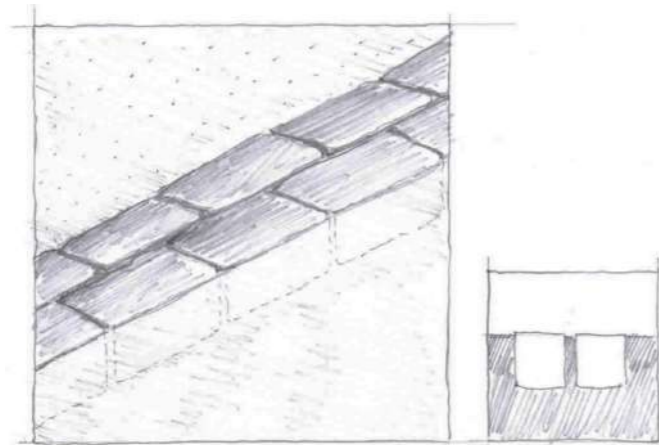


**Chainage pavés de récupération (2 rangs)**  
*Pose à joints de pierre*

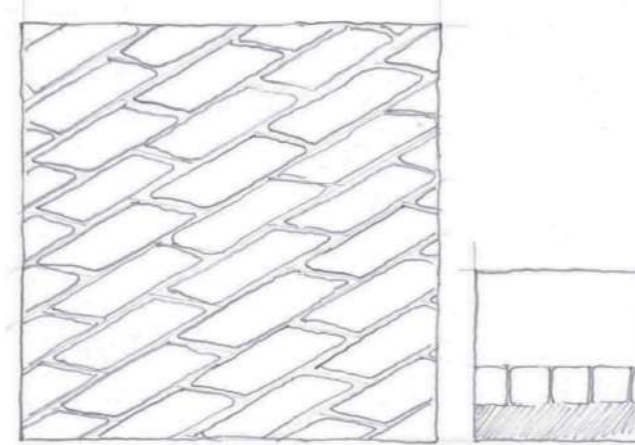

**Surface en pavés granit de récupération**  
*Pose à joints de pierre*

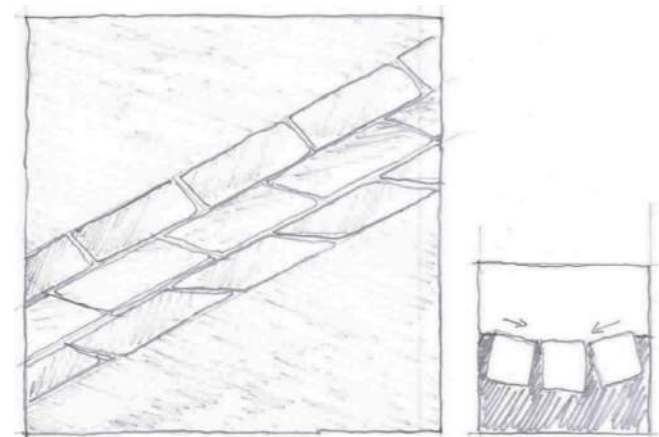


**Caniveau pavés de récupération (3 rangs)**  
*Pose à joints de pierre*


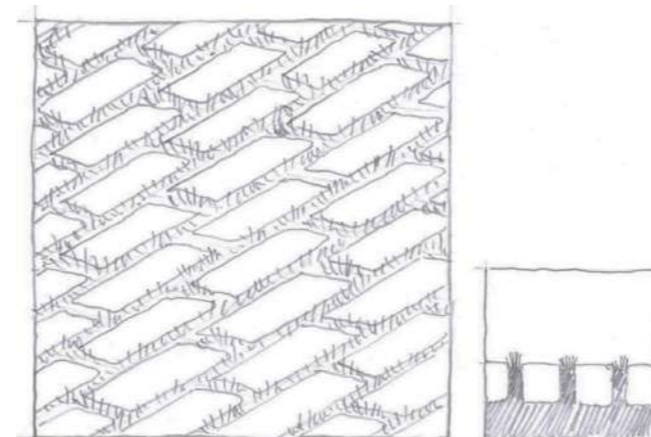


**Surface en pavés de récupération + joints herbeux (pose sur sable)**  
*Pose à joints de pierre*

# Les murs

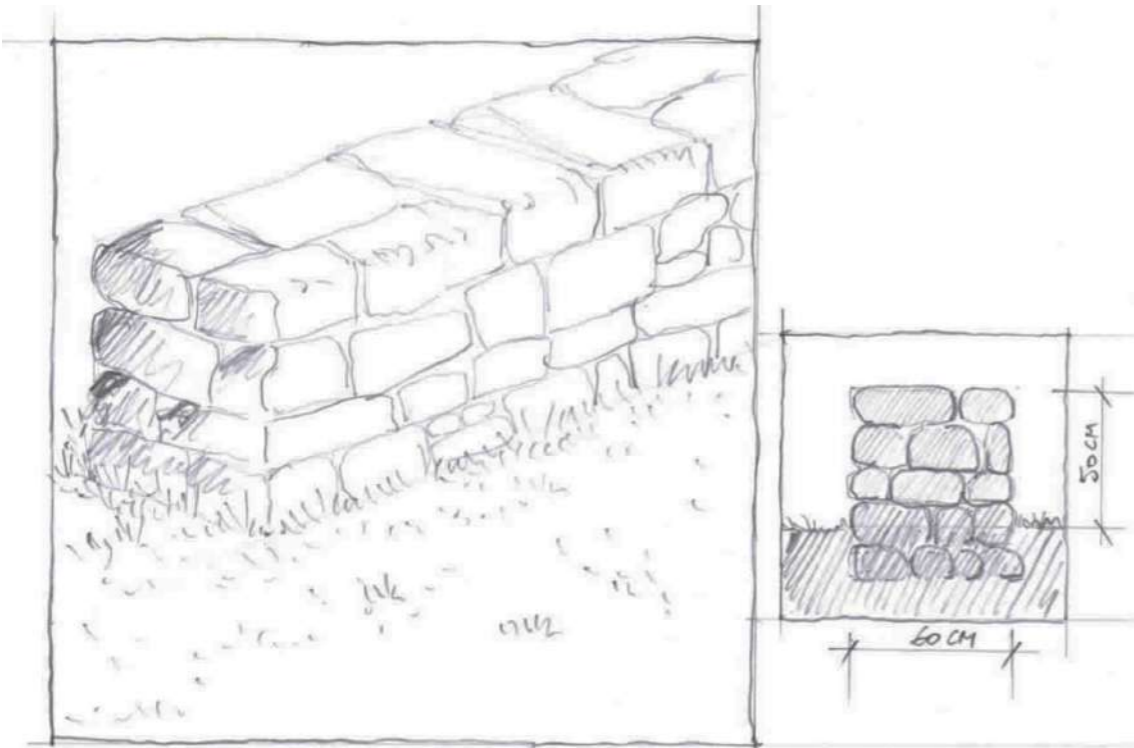

Mur 01 en pierre sèche, ht. vue 50 cm maxi, largeur 60 cm

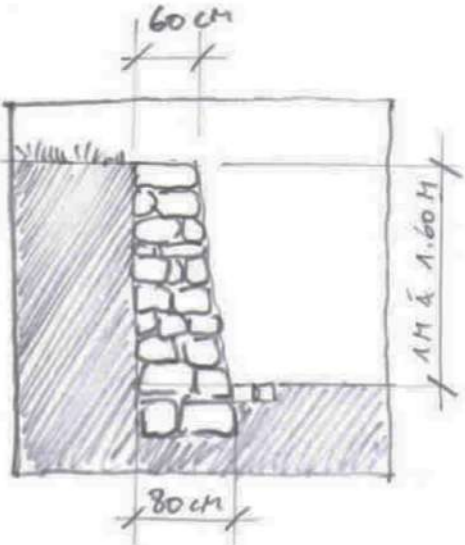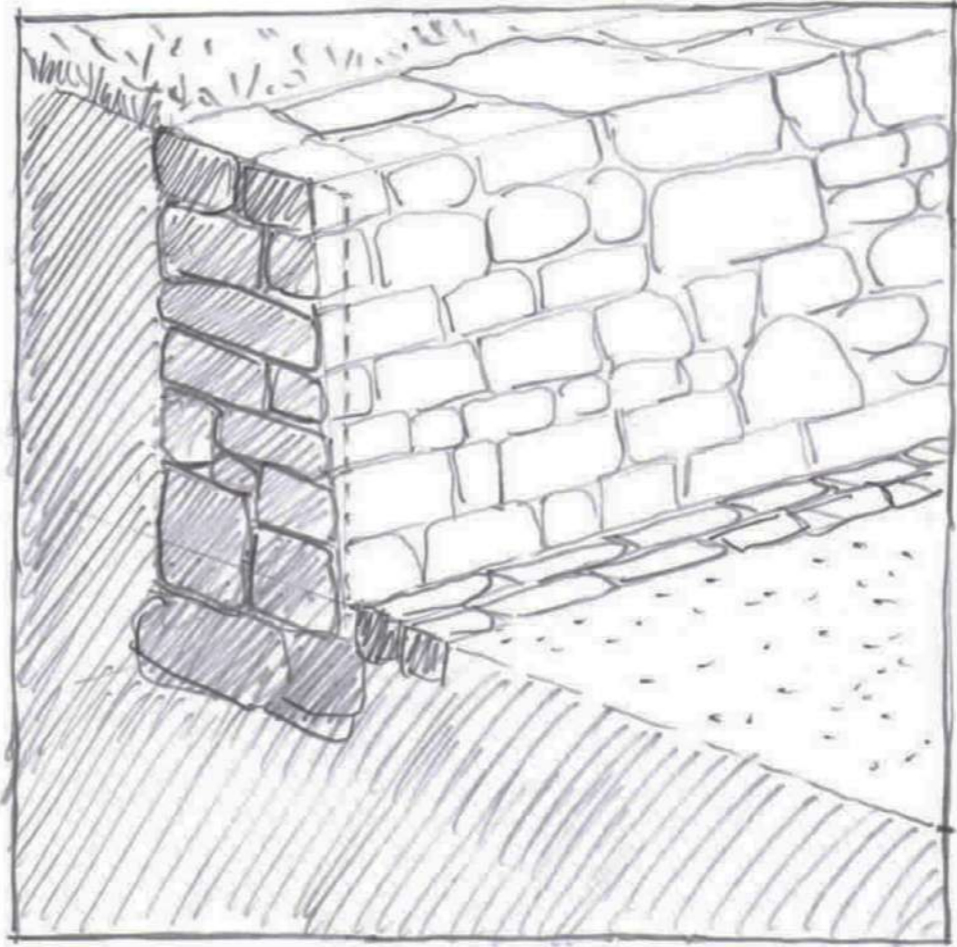


Mur 02 a et 02 b en pierre sèche, ht. vue variable de 1m à 1,70 maxi, largeur en pied 80 cm et 60 cm en tête.






# Les murs

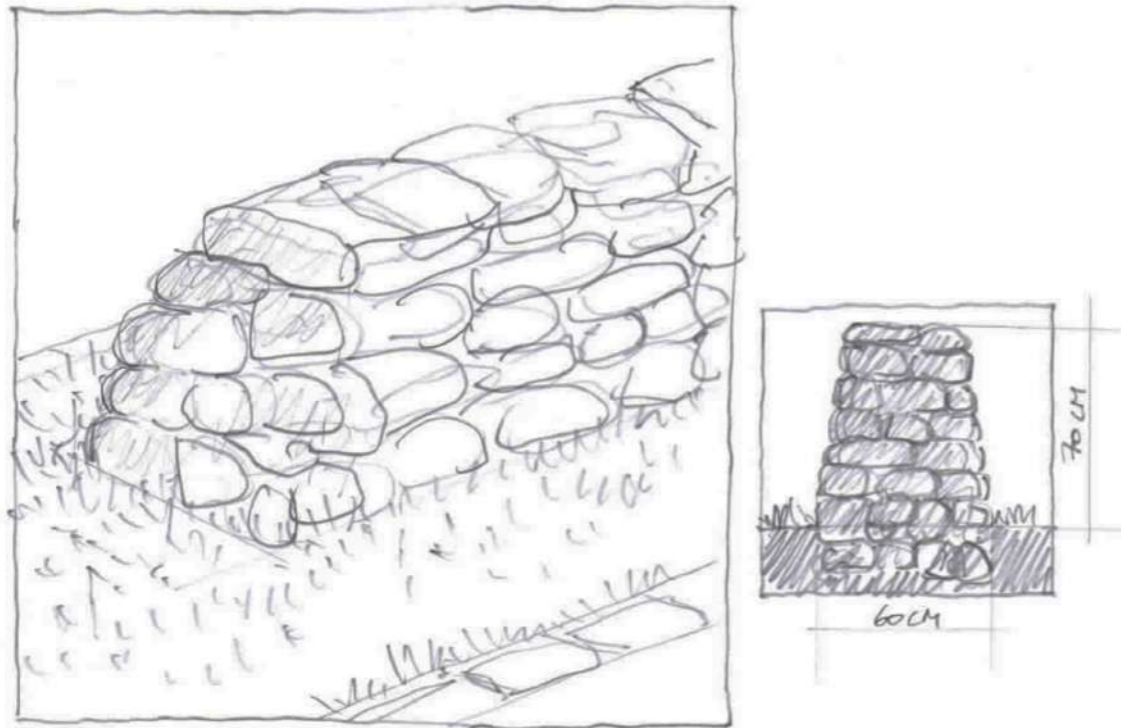

Mur 03 en pierre sèche de forme trapézoïdale, ht. vue 70 cm, largeur en pied 60 cm et 50 cm en tête.

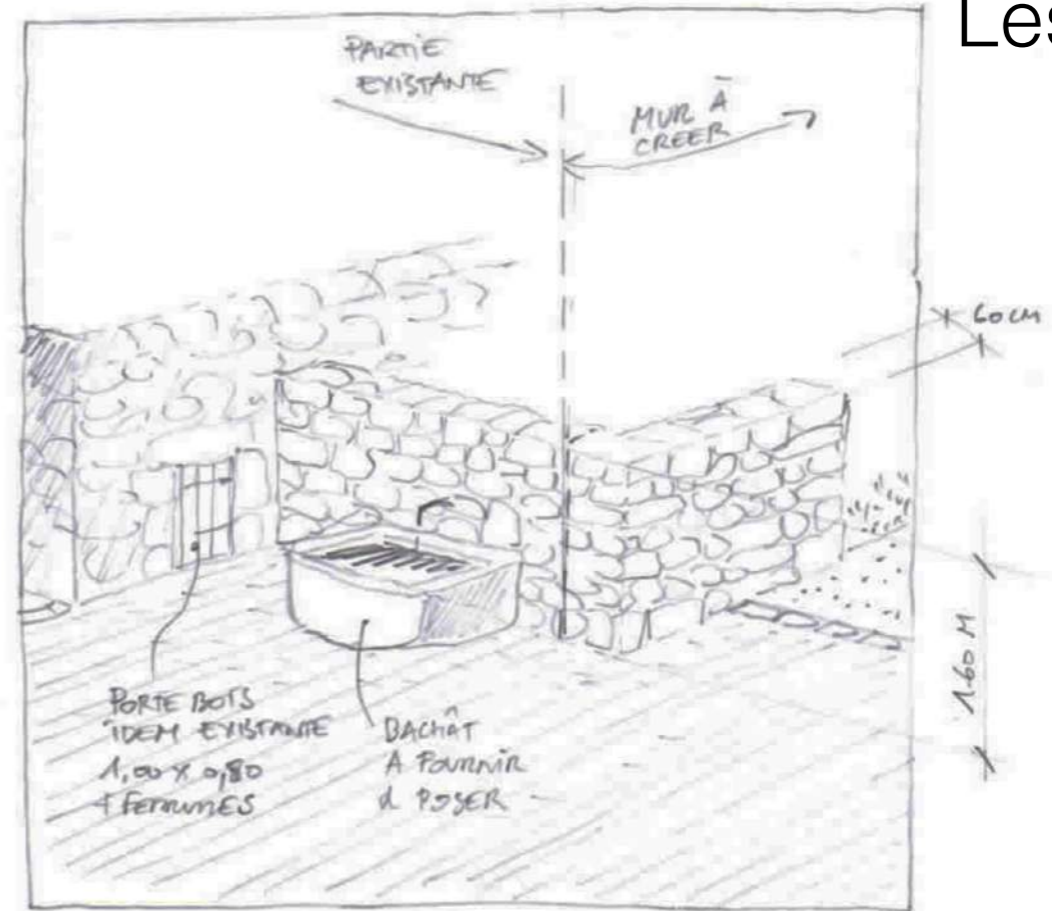


Mur 04 en pierre (avec mortier), Reprise en continuité du mur existant, ht. vue 1,60 m, largeur 60 cm.




Mur 04 , état existant



# Les murs

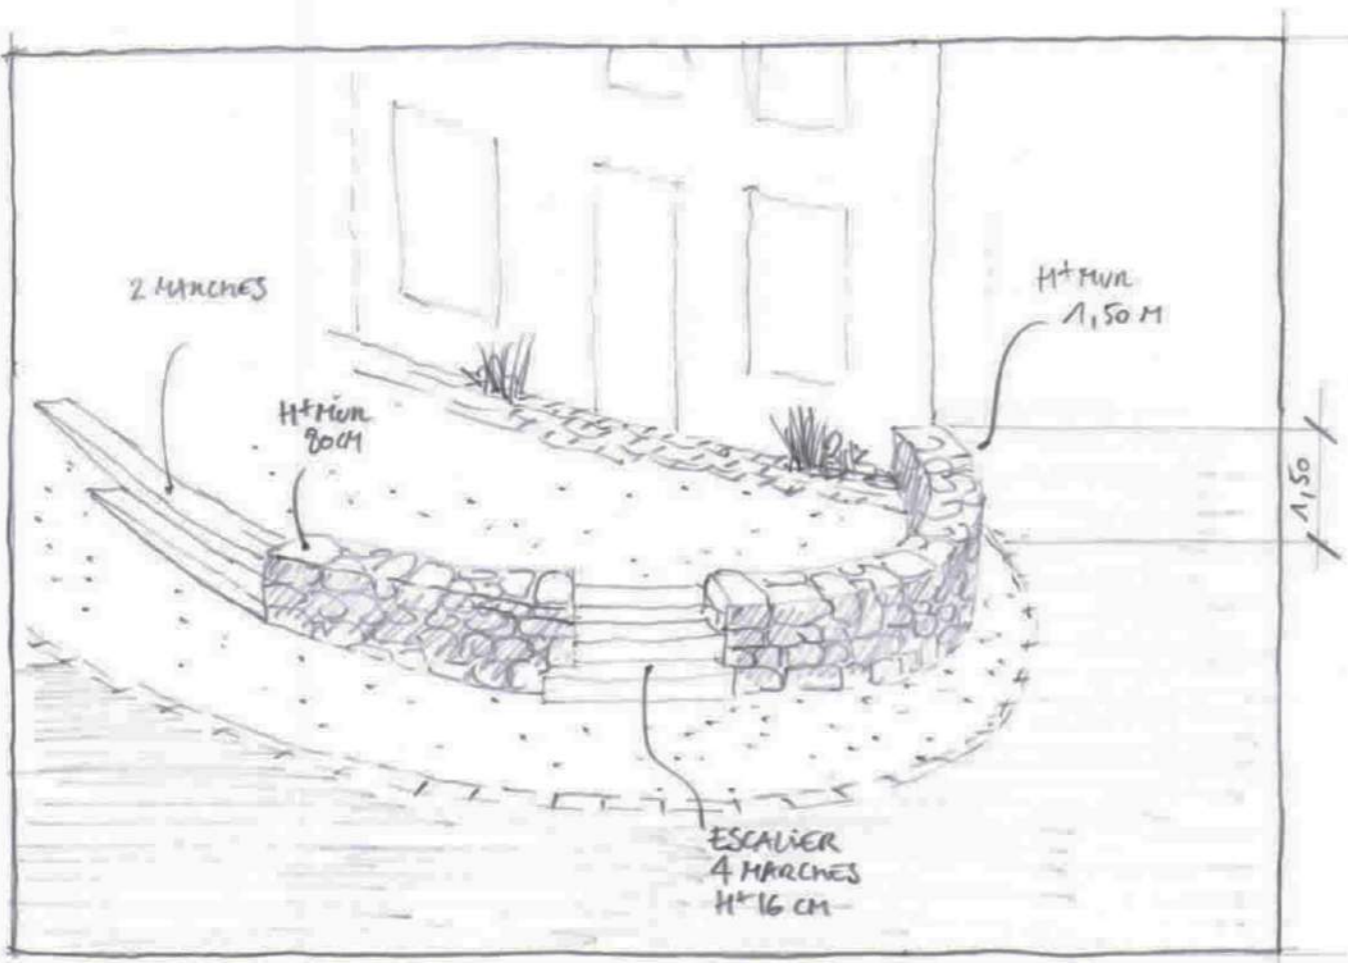

Mur 05 en pierre (avec mortier), ht.vue variable de 1,50 à 0,80 m, largeur 60.

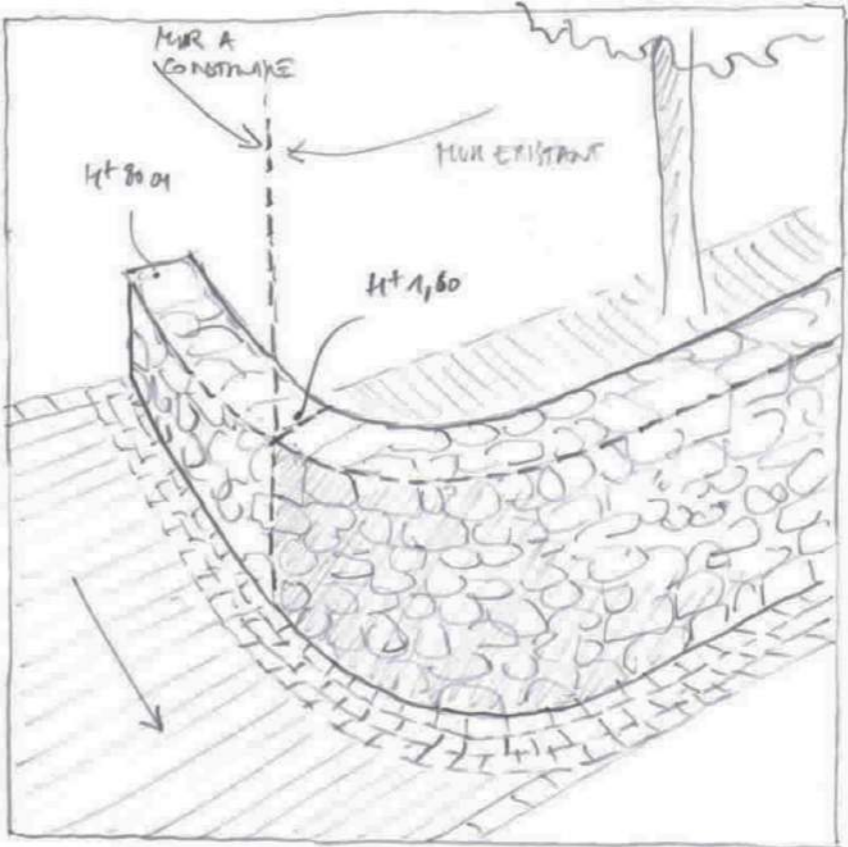

Mur 06 en pierre (avec mortier), Reprise en continuité du mur existant, ht.vue variable de 1,80 m à 0,80 m, largeur 60 cm. + Couvertine massive en granit idem existante




Mur 05 , Emplacement futur de l'aménagement




Mur 06 , état existant



# Garde-corps / Main-courante

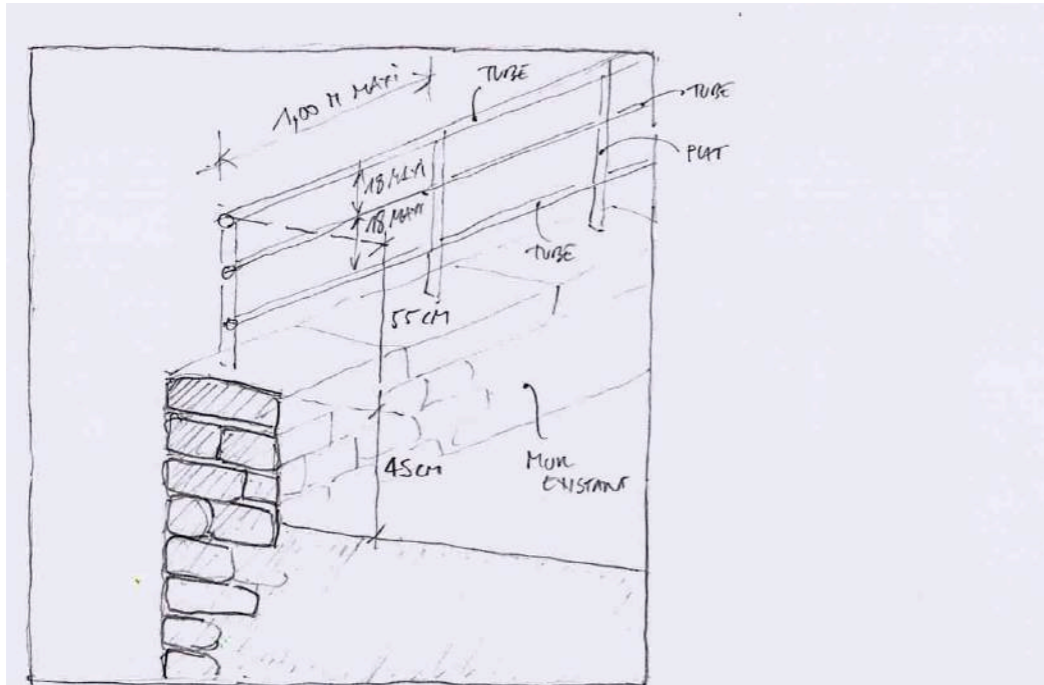


Garde-corps sur muret

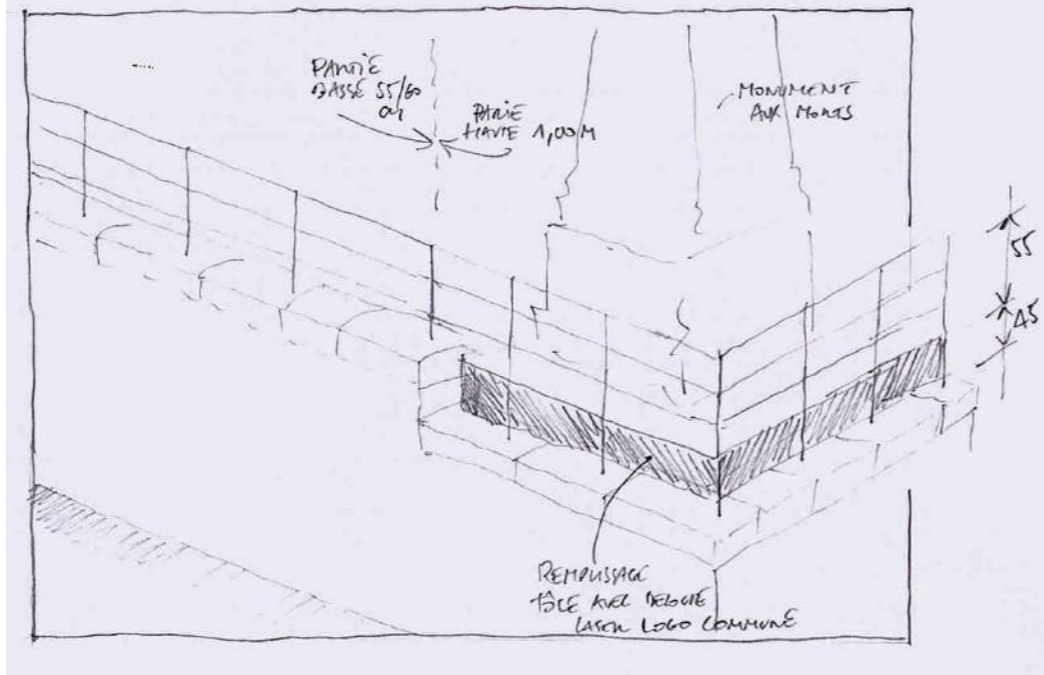

## Garde-corps en métal

Partie 1 : sur muret, hauteur 50/60 cm selon secteur  
Structure en plat et tube de section appropriée, fixation par scellement dans couvertine pierre

Partie 2 : toute hauteur (1m), autour du monument aux morts  
Structure en plat et tube de section appropriée, remplissage ht. 45 cm en tôle avec découpe laser du logo de la commune, fixation par scellement dans couvertine pierre

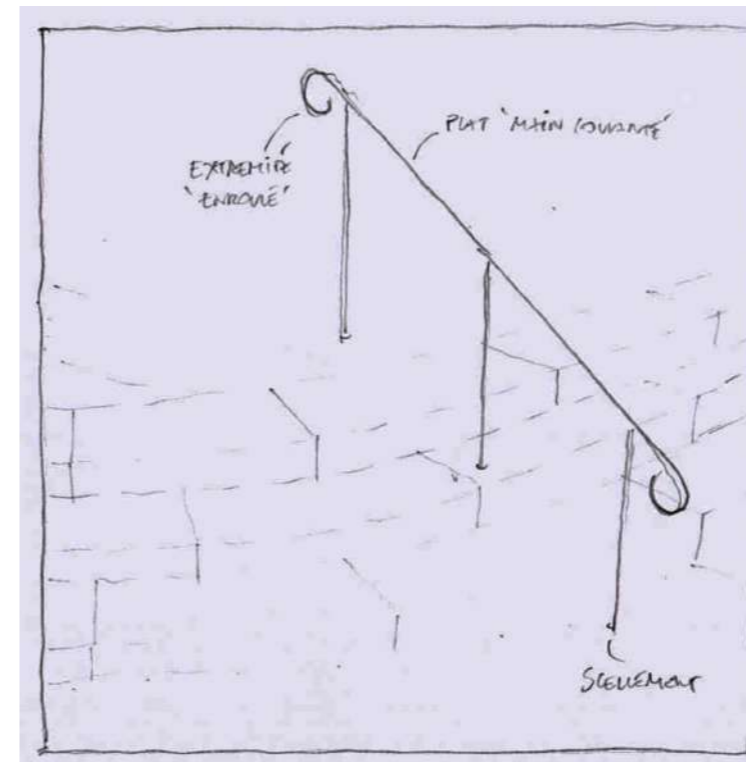


## Main-courante en acier

Structure en plat et tube de section appropriée, fixation par scellement dans sol et marches en pierre






# Les détails

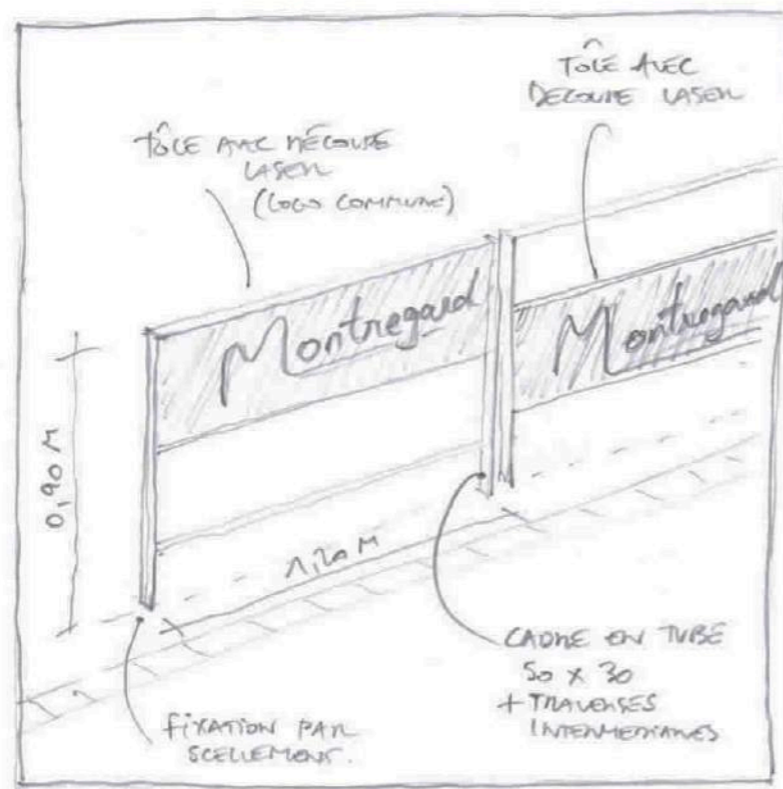

## Barrière de protection

Modèle «sur mesure» Longueur 1,20 m / hauteur 0,90 m / largeur 5 cm. Réalisée en tube acier 50x30 mm + 2 traverses. 1 remplissage tôle avec découpe laser logo commune de Montregard. L'ensemble laqué couleur à définir

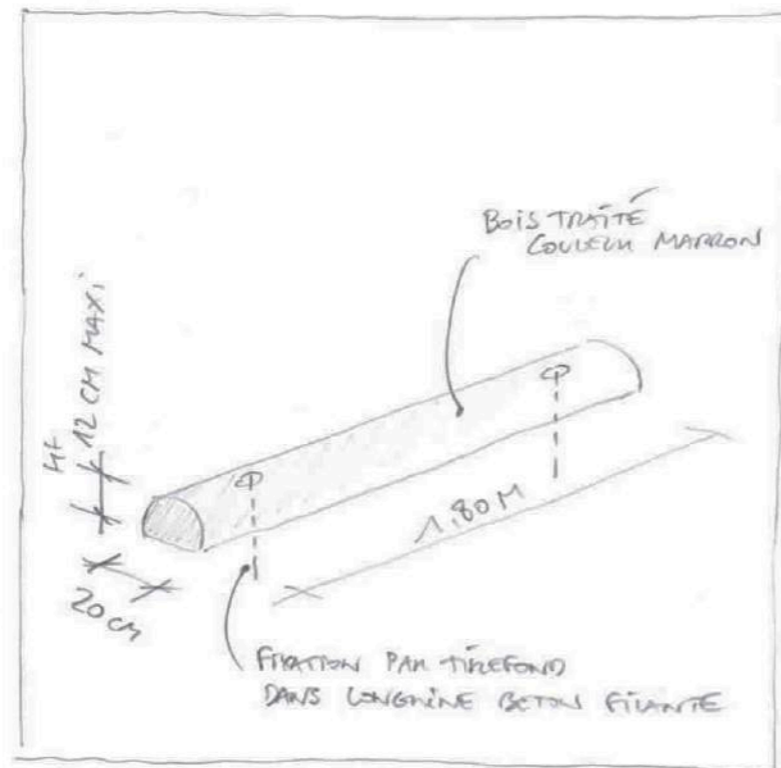


## Butte roue

Rondin en bois conforme aux dimensions ci-contre  
Bois traité couleur marron.  
Fixation par tirefond dans longrine béton filante






# Plan de plantation

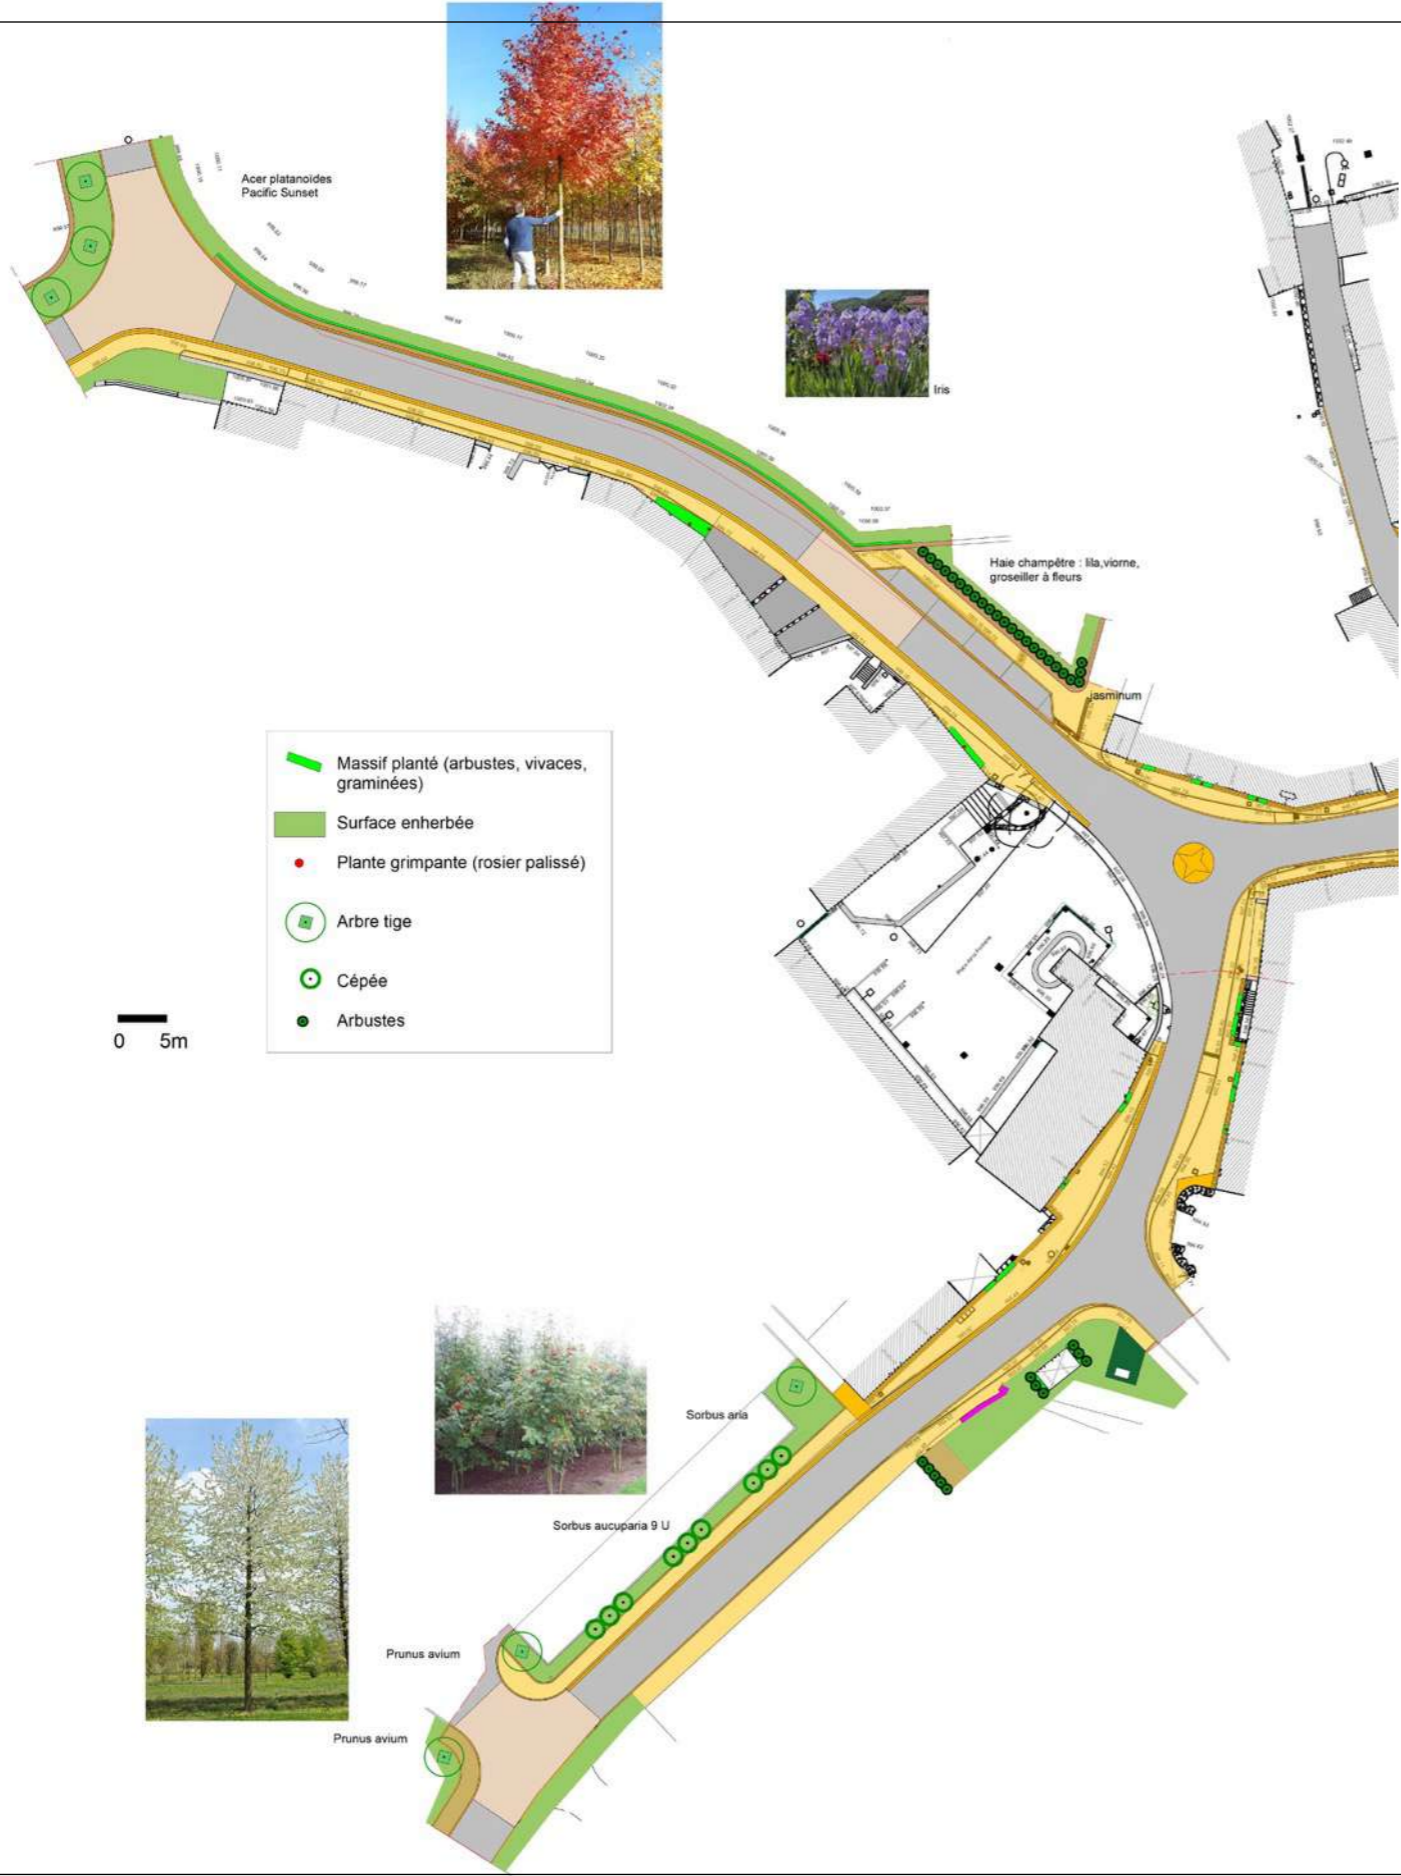




# Plan de plantation

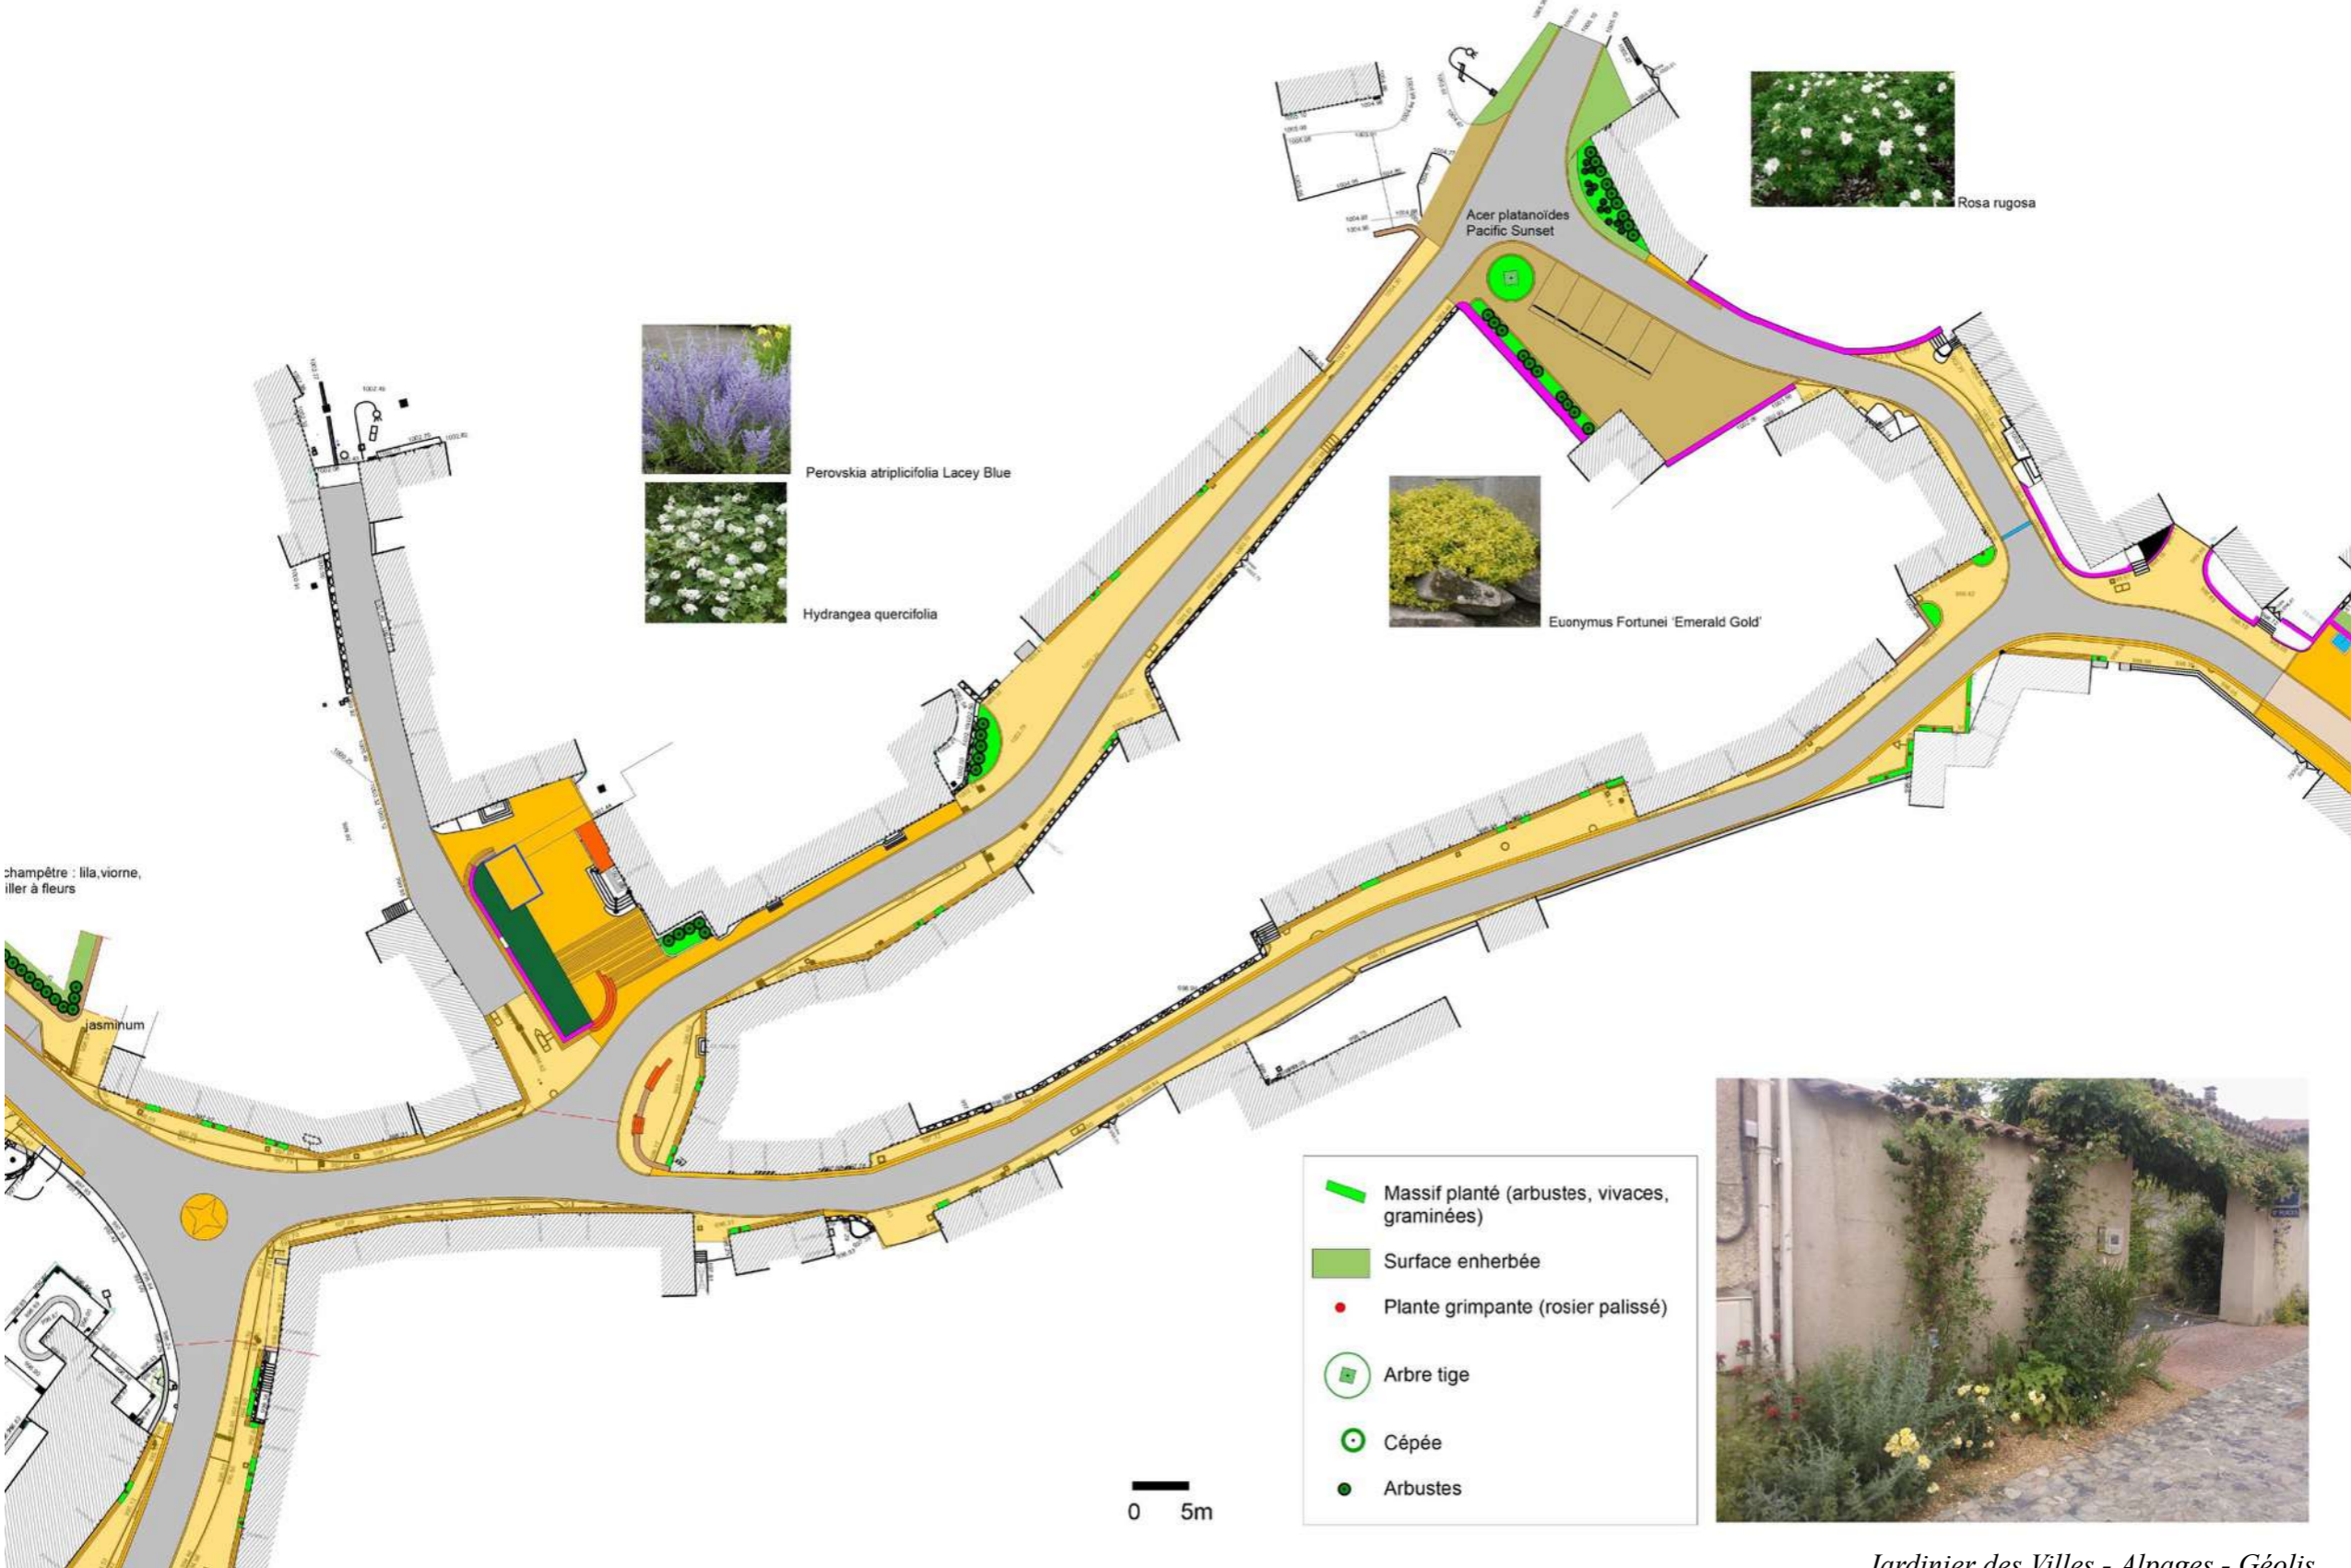



# Plan de plantation

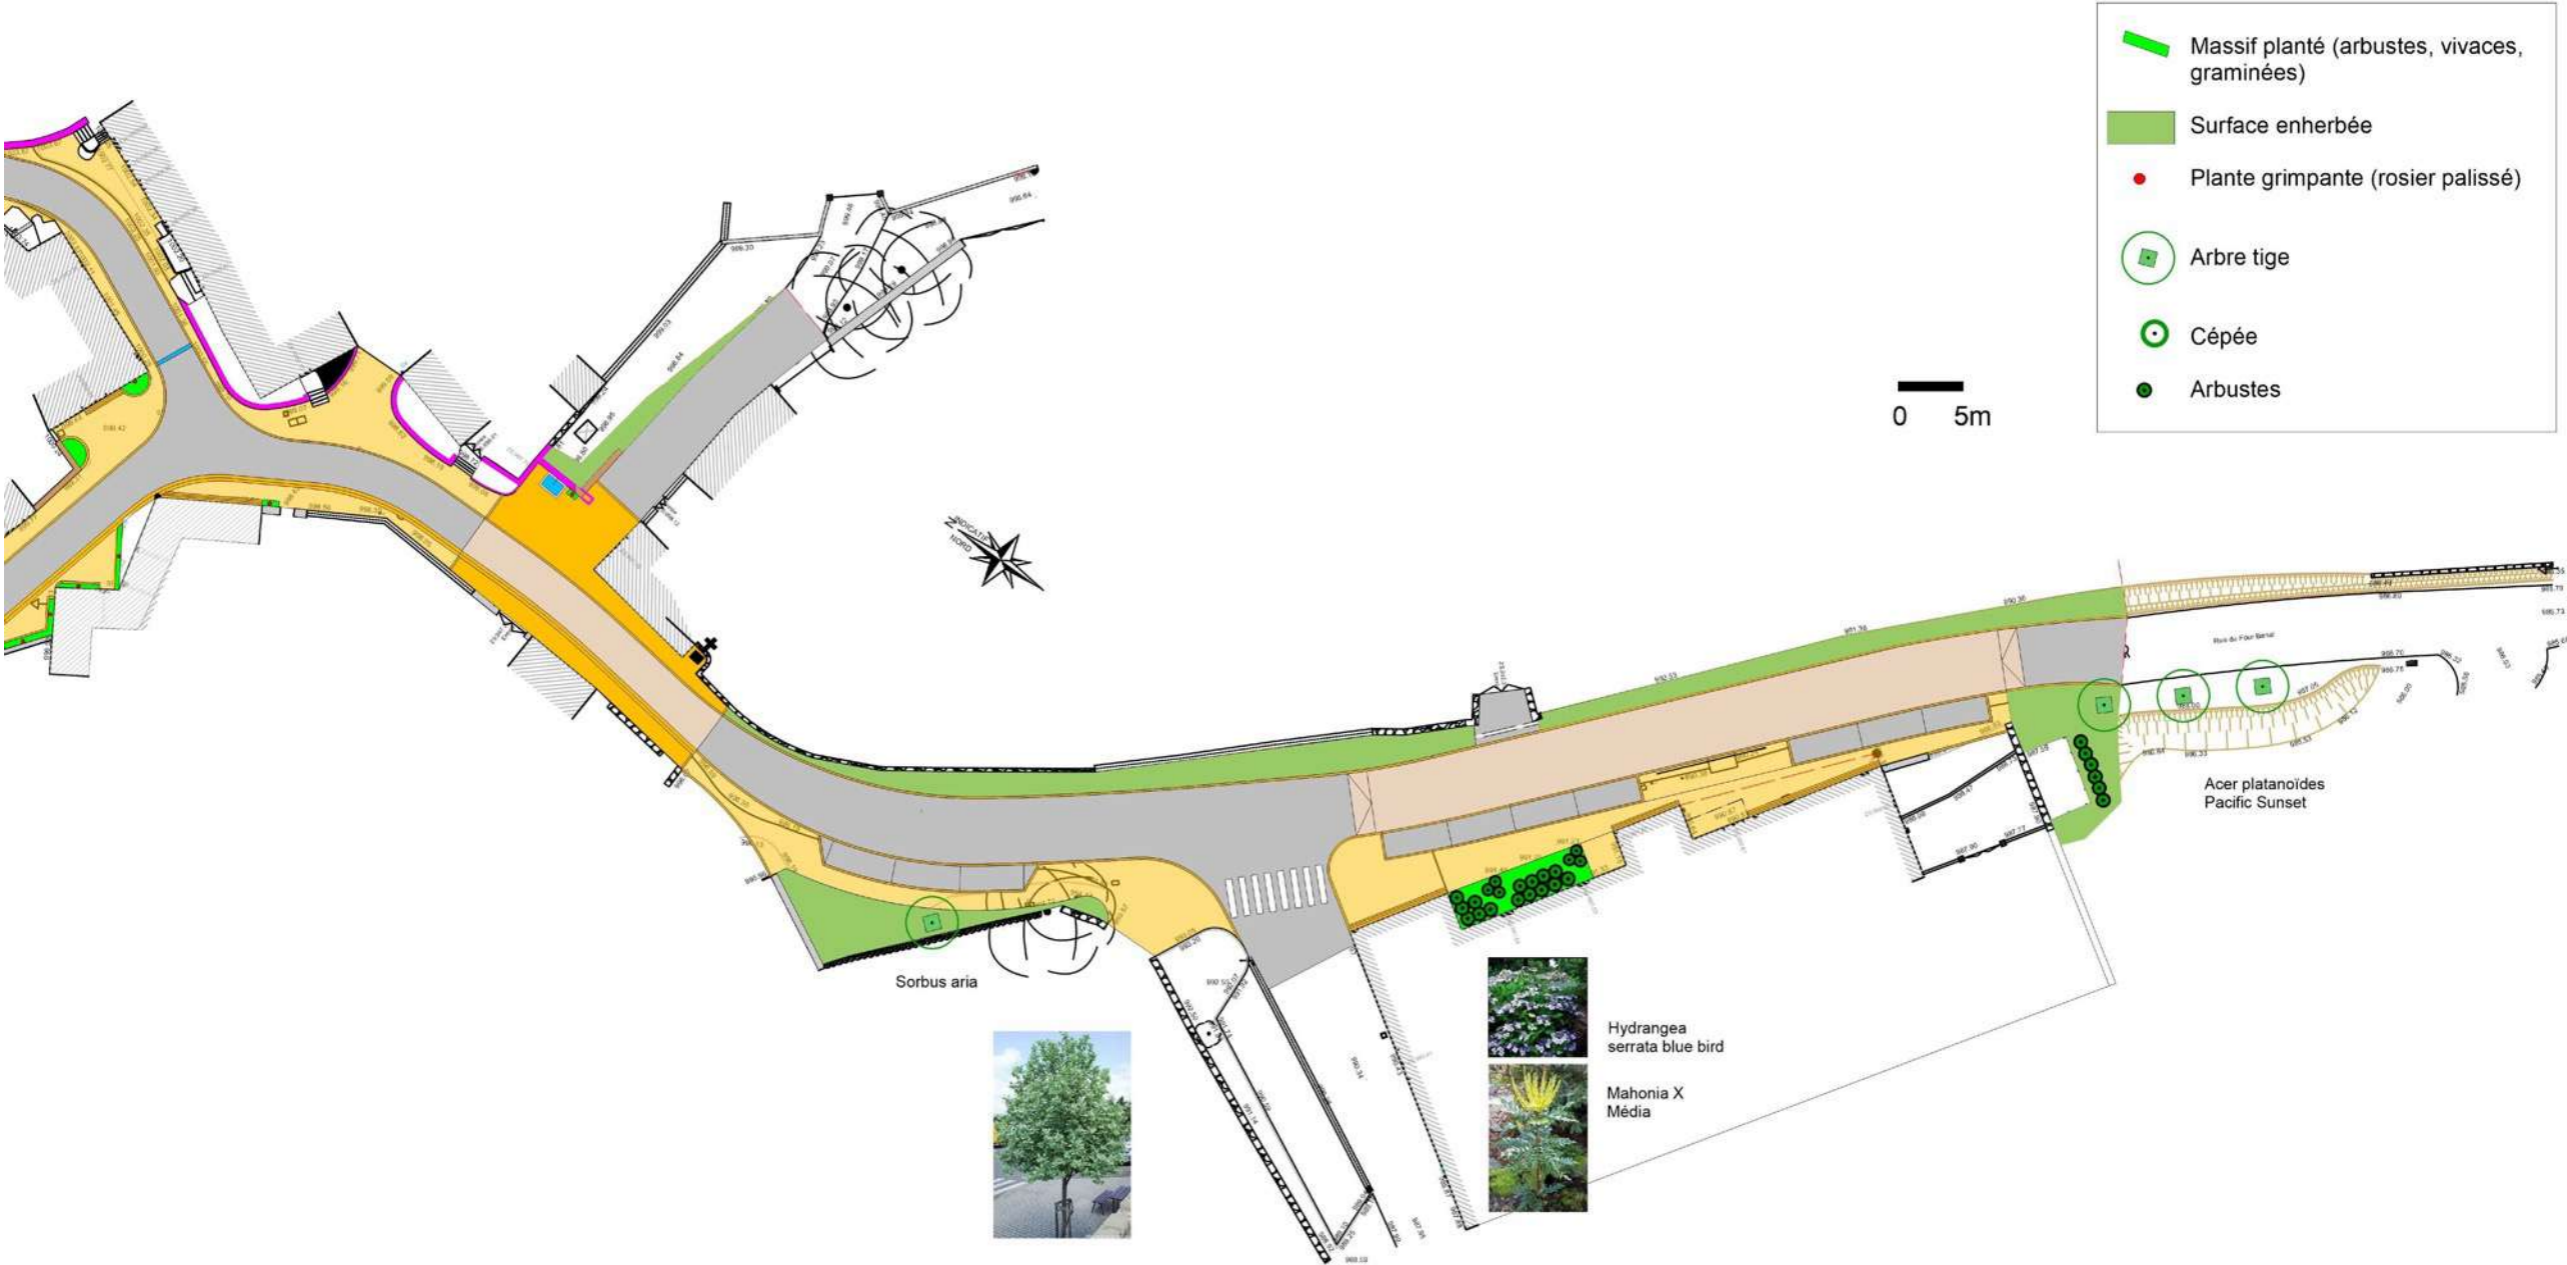

# Evocations





# Evocations





# Evocations





# Evocations





# Evocations






# Evocations



# Evocations

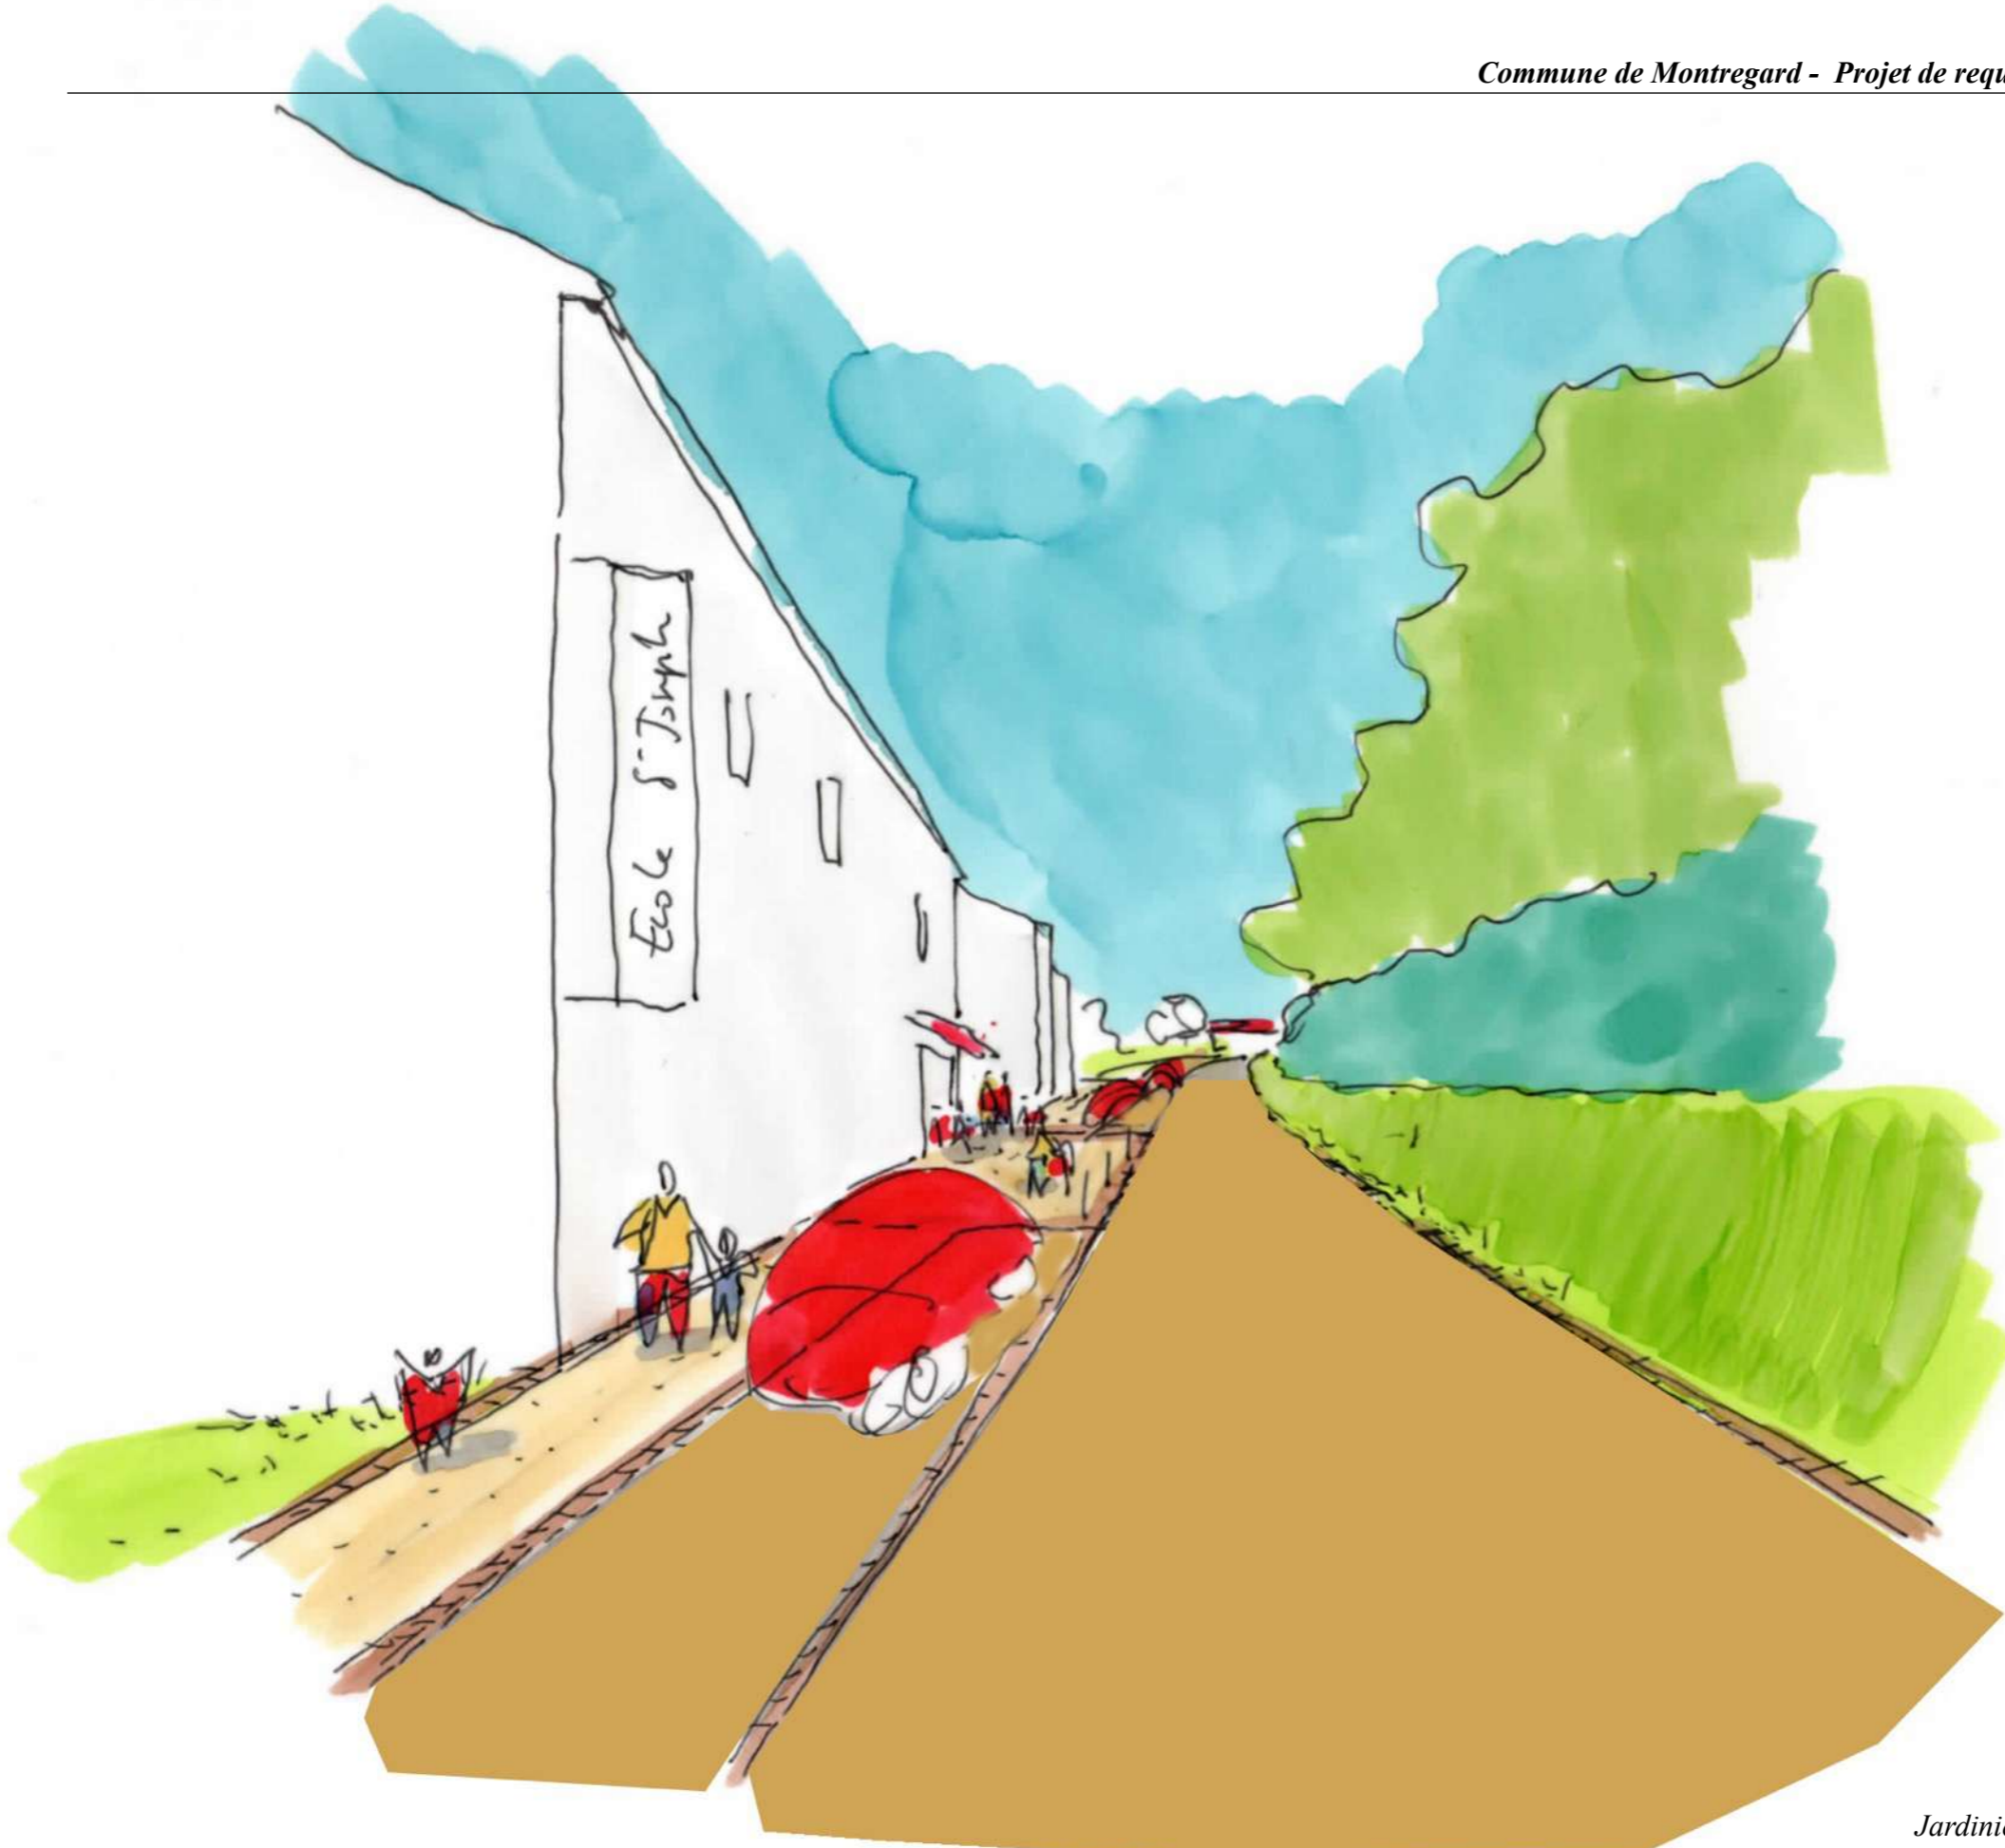



# Evocations

